


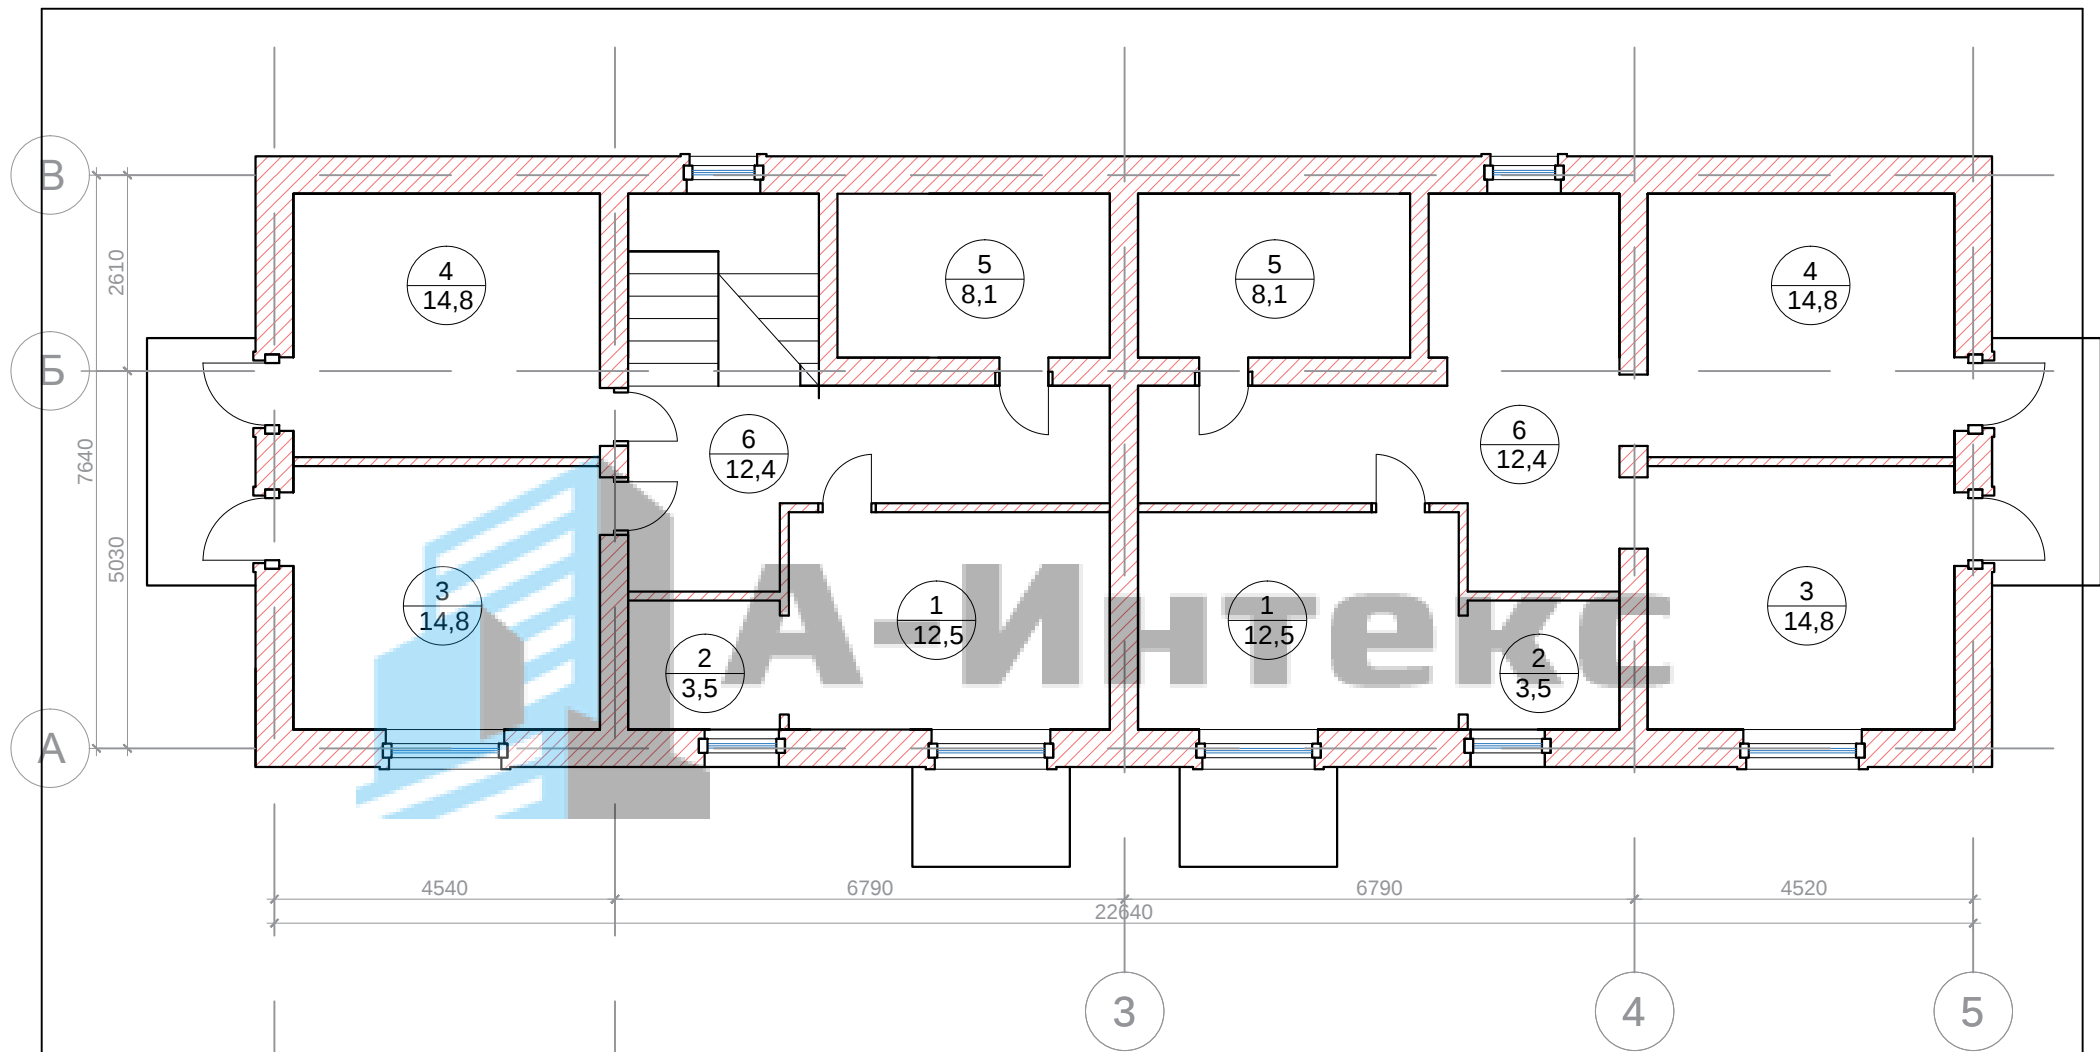


1 2

№	Наименование	м2
1	Спальня 1	12,5
2	Гардеробная	3,5
3	Спальня 2	14,8
4	Спальня 3	14,8
5	с/у	8,1
6	Холл	12,4
	Итого	66,1

Разраб.	Шипилов А.		
Заказчик	Андреева А.		

191017/02			
Проект twinхауса	Стадия	Лист	Листов
	АС	6	25
План 2го этажа	Масштаб:		
	ООО"А-ИНТЕКС"		

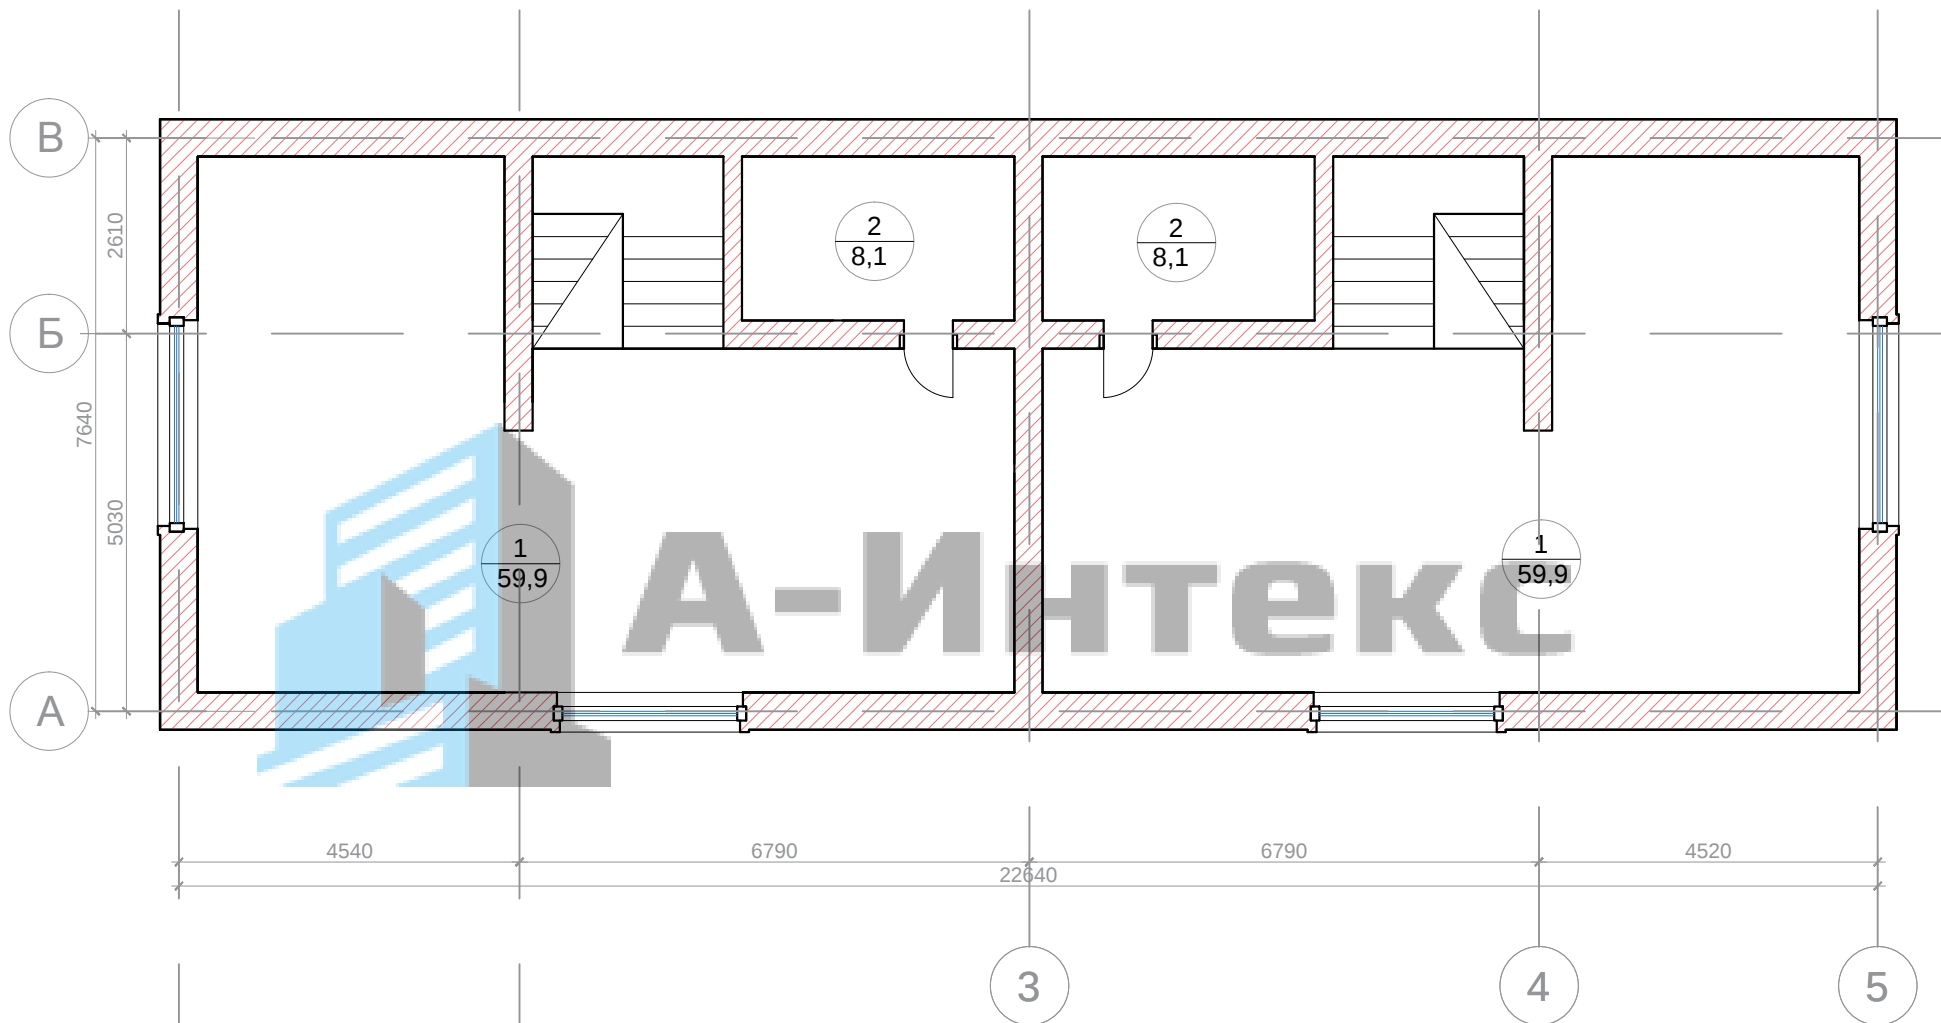

№	Наименование	м2
1	Мансарда	59,9
2	с/у	8,1
	Итого	68

Разраб.	Шипилов А.		
Заказчик	Андреева А.		

191017/02


Проект twinхауса

План 3го этажа

Стадия	Лист	Листов
АС	7	25

Масштаб:
ООО"А-ИНТЕКС"

План фундамента на отм. -1,200 -0,200

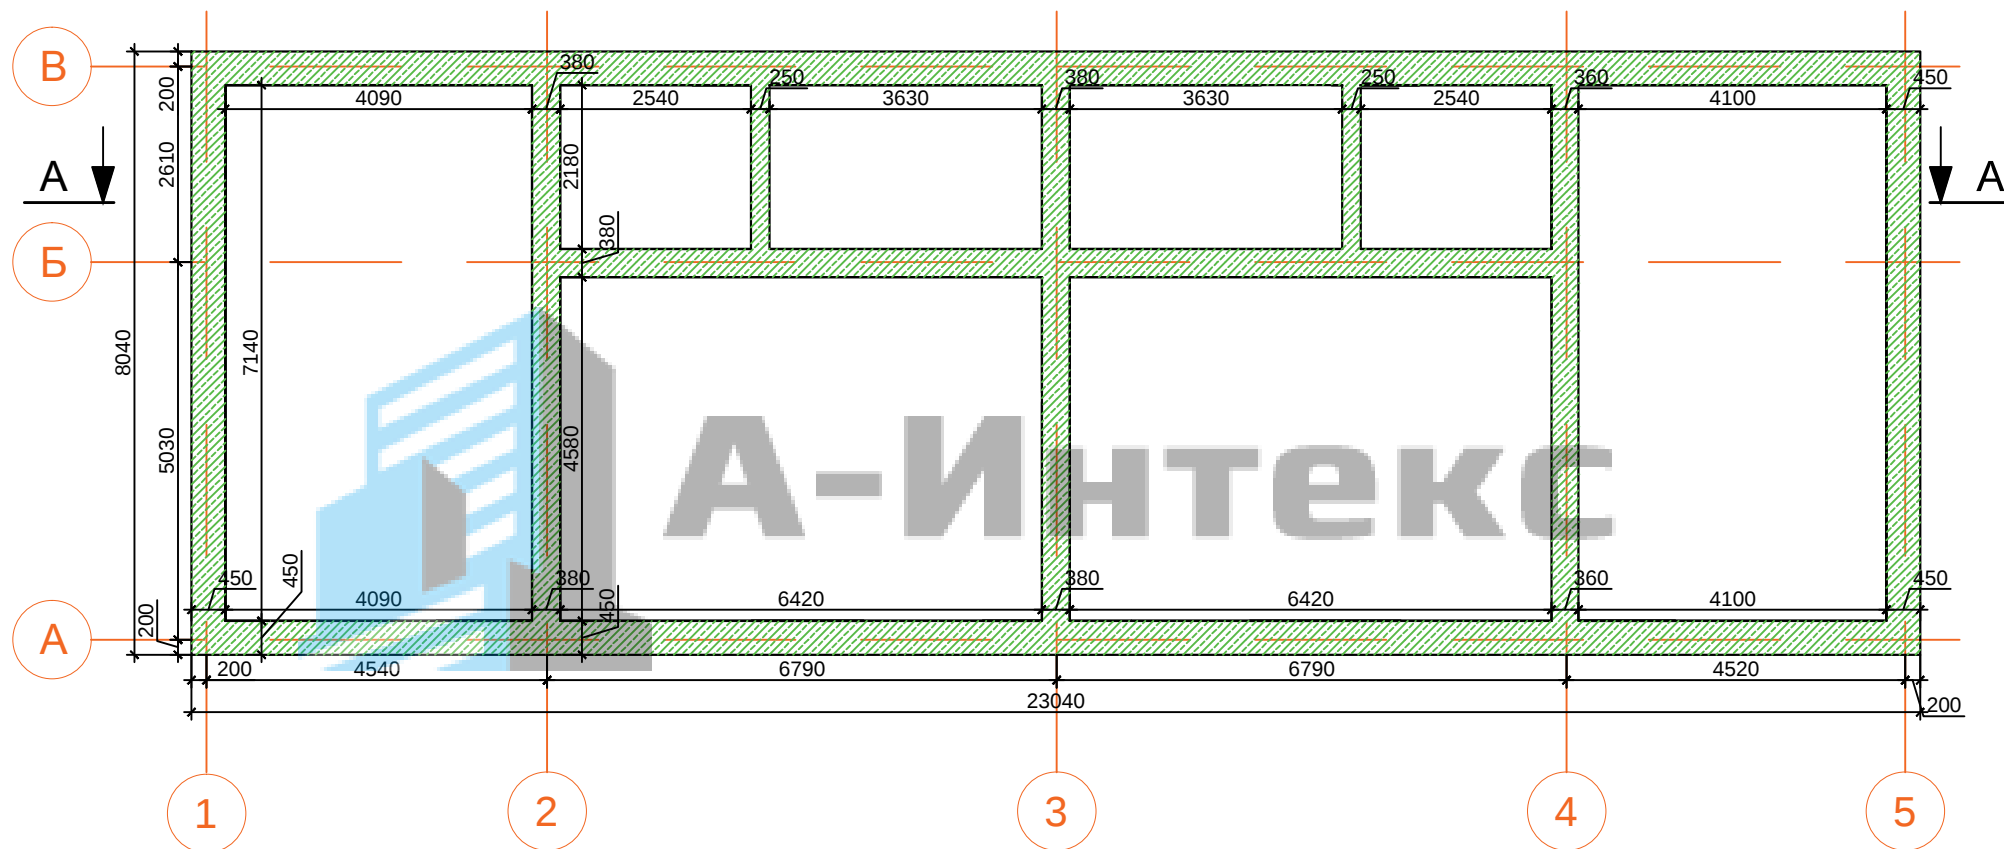


Примечания

 Железобетон 250-450мм


				191017/02			
				Проект twinхауса	Стадия	Лист	Листов
					АС	8	25
Разраб.	Шипилов А.						
Заказчик	Андреева А.						
					Масштаб:		
				План фундамента	ООО"А-ИНТЕКС"		

Разрез А-А на отм. +0,000

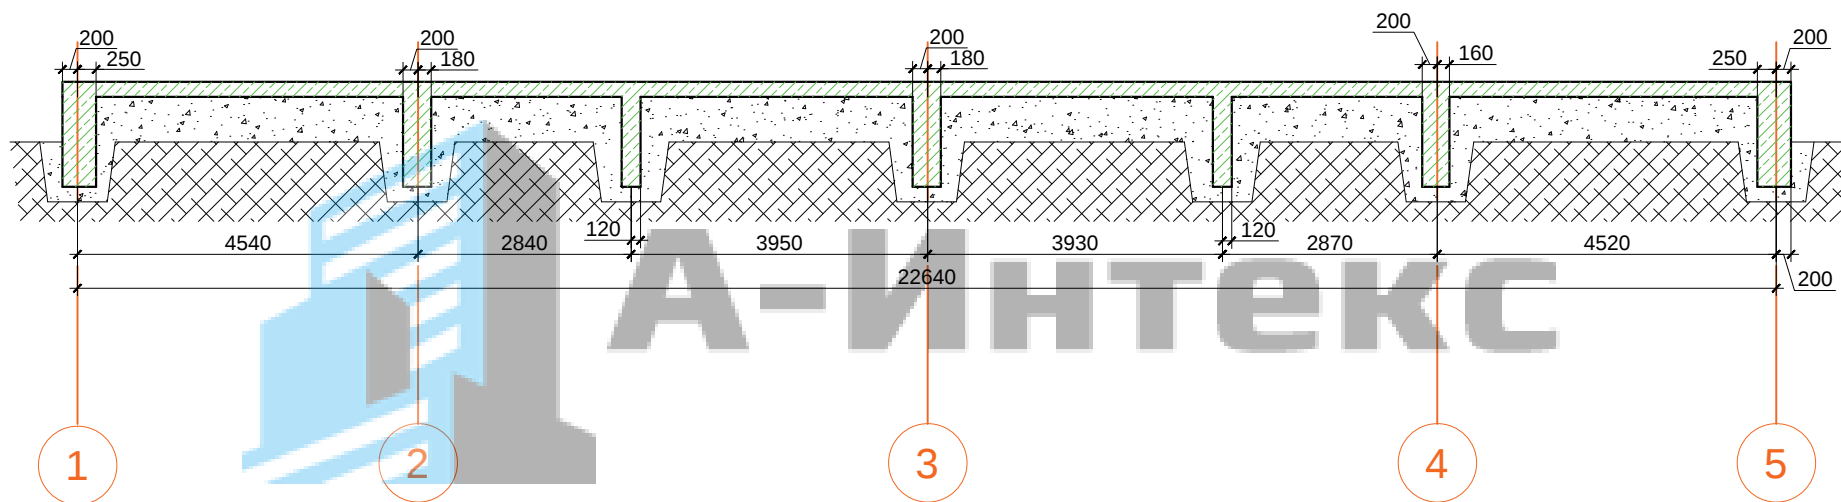

				191017/02			
				Проект твинхауса	Стадия	Лист	Листов
					АС	9	25
Разраб.	Шипилов А.						
Заказчик	Андреева А.						
					Масштаб:		
				Разрез А-А по фундаменту	ООО"А-ИНТЕКС"		

План фундаментной плиты на отм. +0.000

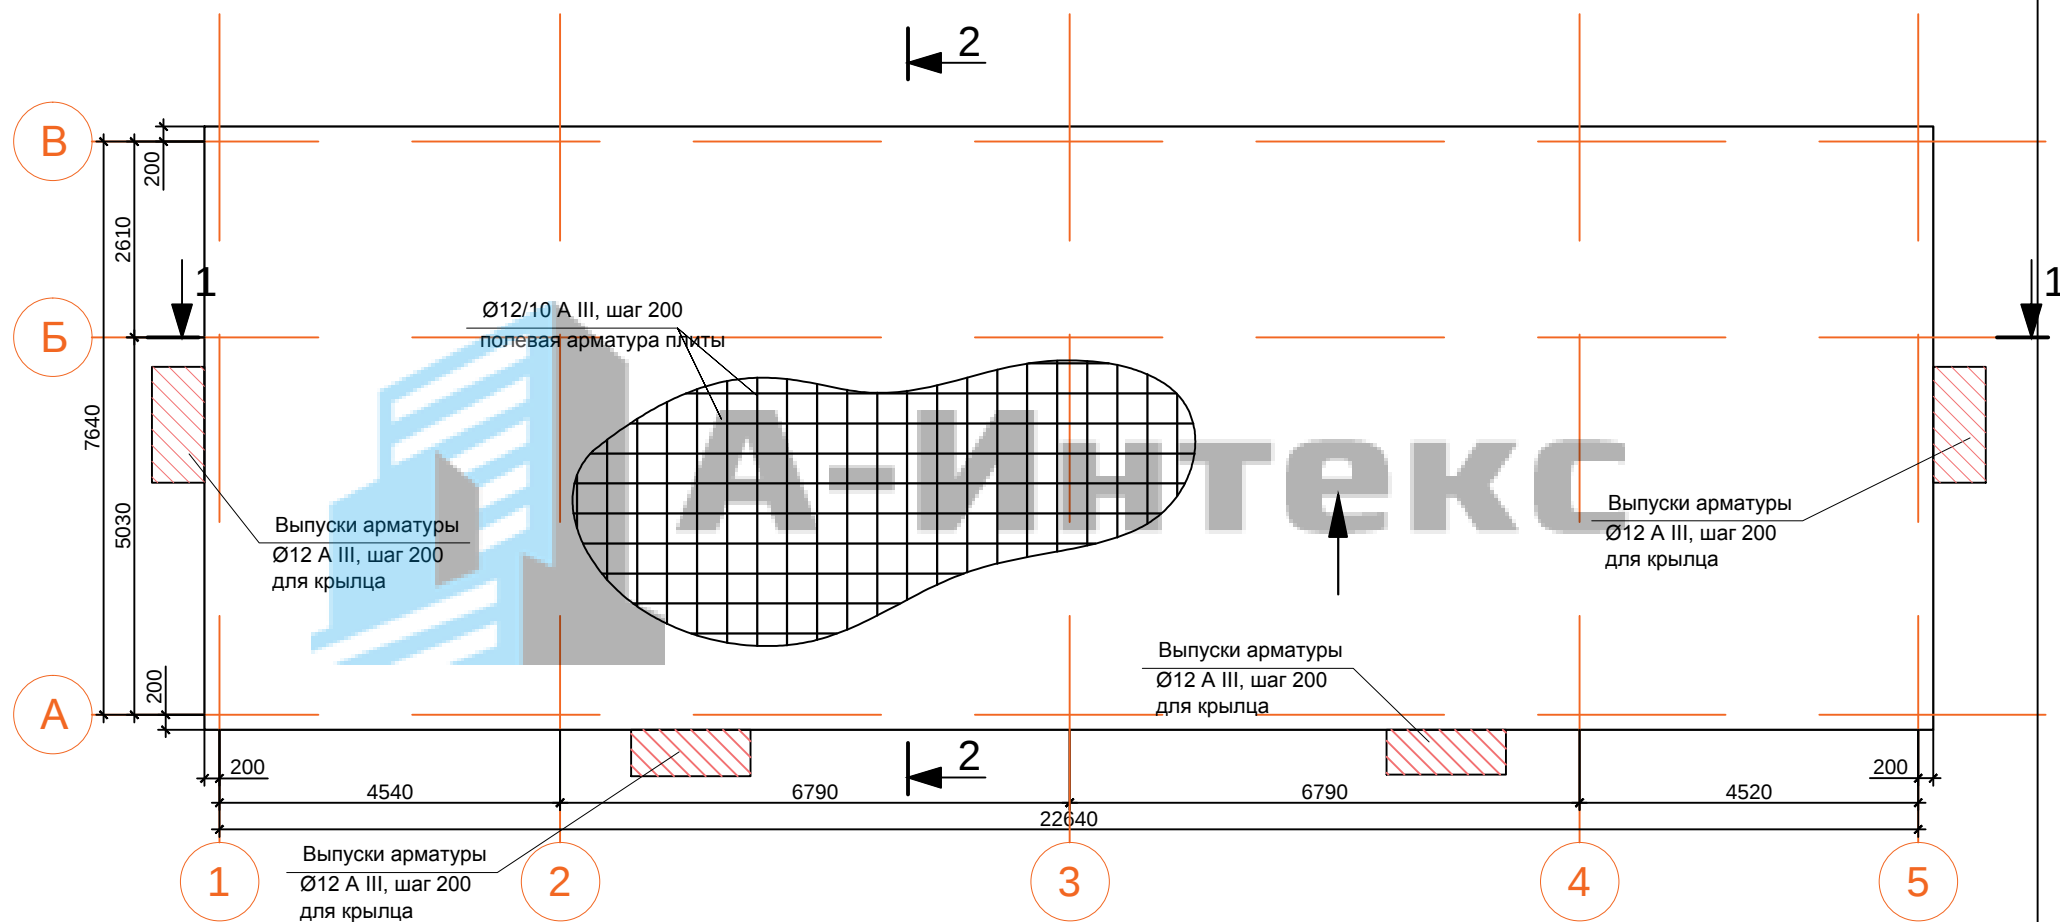


➔ Направление основной арматуры


				191017/02			
				Проект twinхауса	Стадия	Лист	Листов
					АС	10	25
Разраб.	Шипилов А.						
Заказчик	Андреева А.						
					Масштаб:		
				План фундаментной плиты	ООО"А-ИНТЕКС"		

Кладочный план на отм. с +0.000

Фундаментная плита +0.000

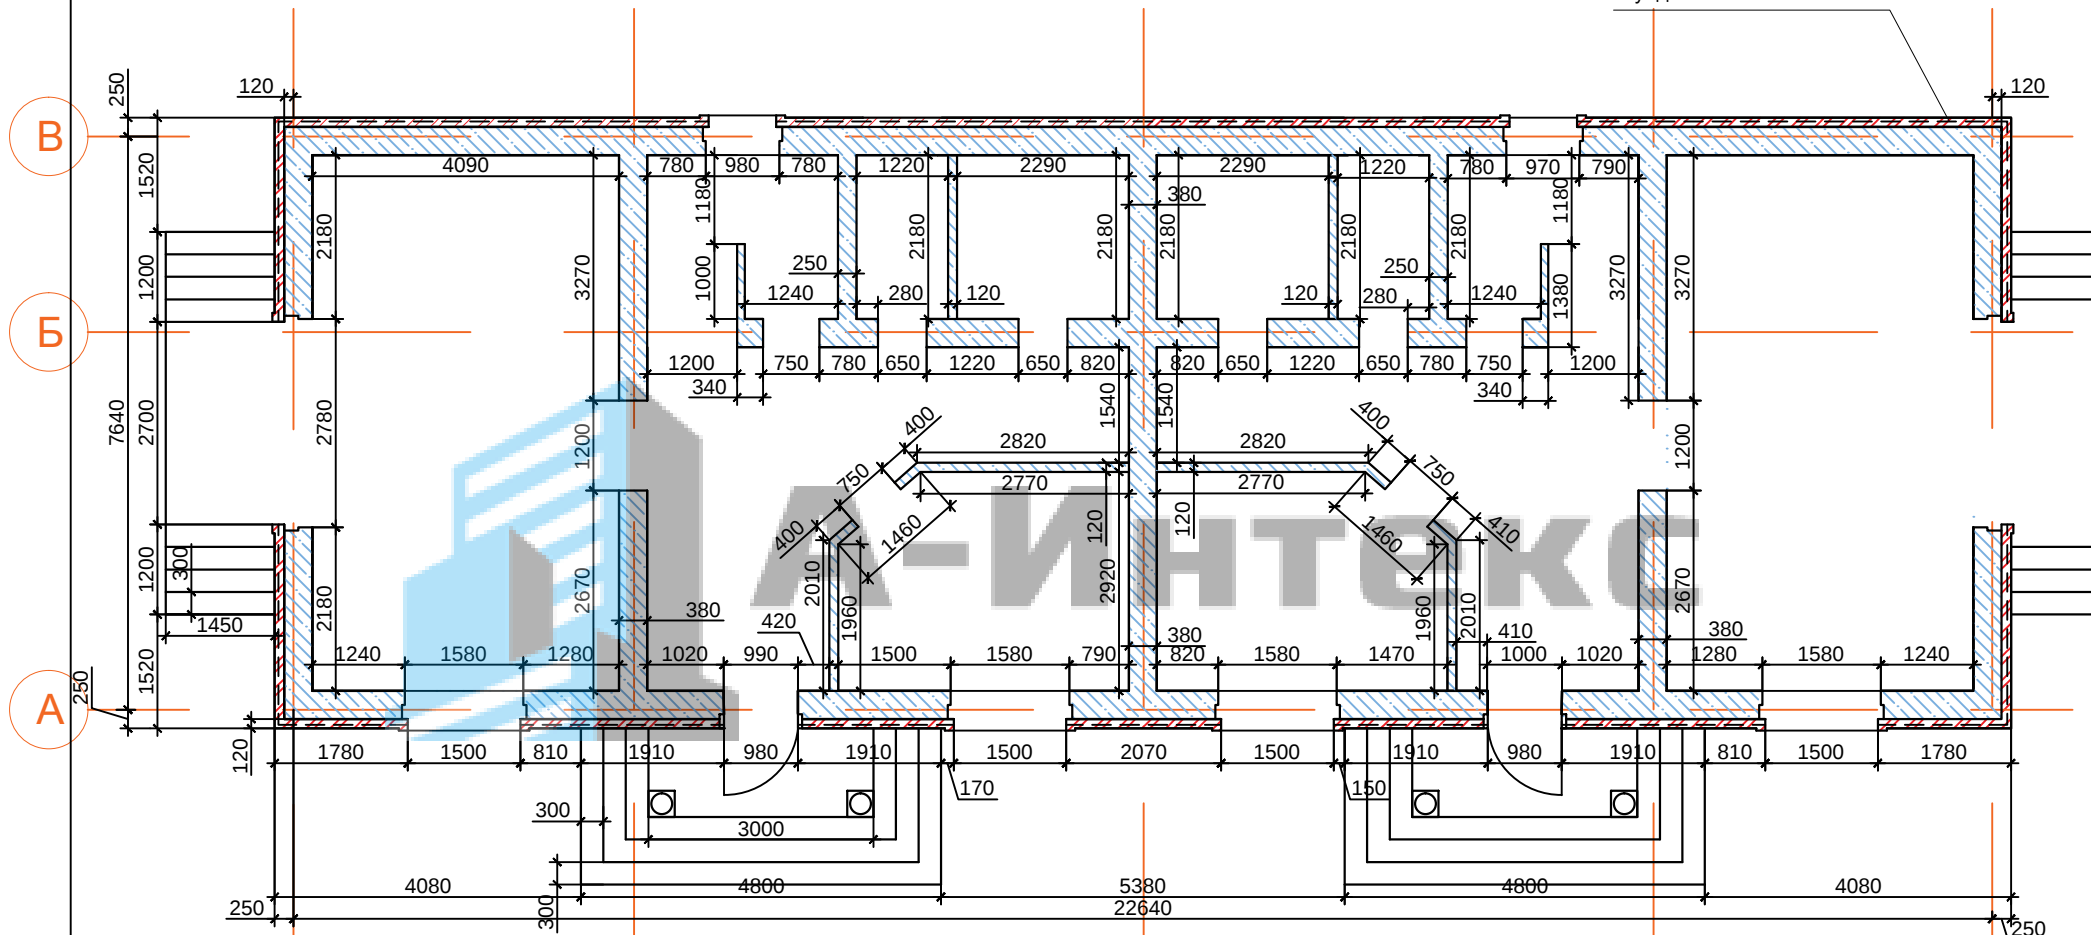

Примечания

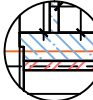-  Кладка из газосиликата толщиной 100 - 380 мм.
-  Кладка из облицовочного кирпича толщиной 120 мм.
-  Кладка газосиликата без перевязки
-  Кладка газосиликата с перевязкой
-  Край фундаментной плиты

Разраб.	Шипилов А.			
Заказчик	Андреева А.			

191017/02

Проект twinхауса



Стадия	Лист	Листов
АС	11	25

Масштаб:

Кладочный план 1го этажа


ООО"А-ИНТЕКС"

Армопояс на отм. с +2.720 до +2.920

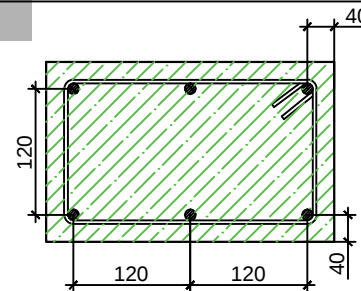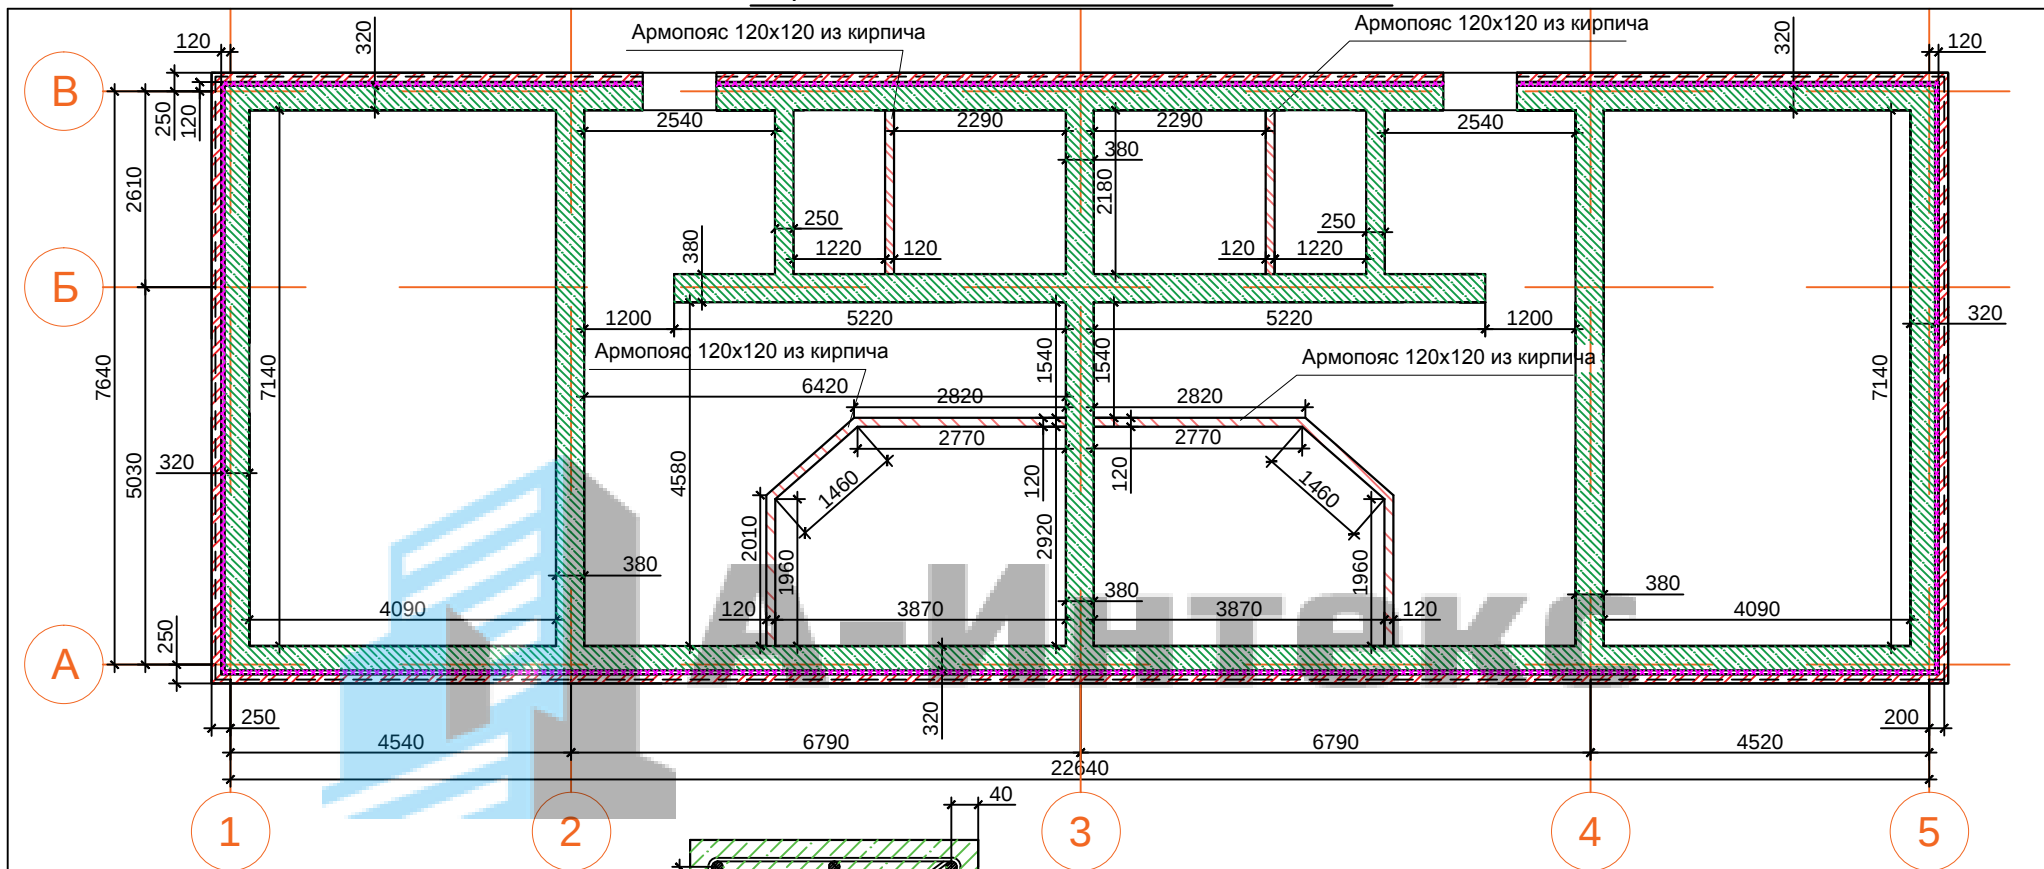

Железобетон
Кладка из кирпича М150

Примечания

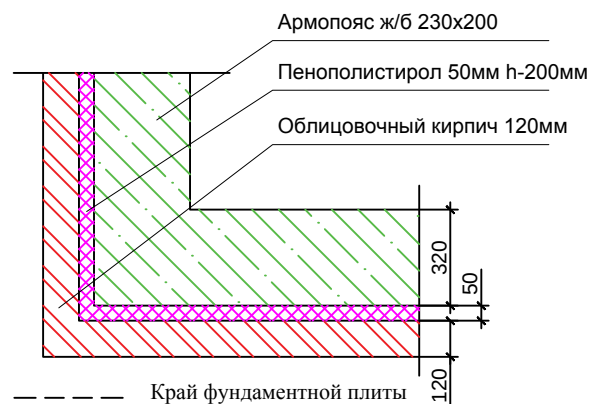

Разраб.	Шипилов А.			
Заказчик	Андреева А.			

191017/02

Проект twinхауса


Стадия	Лист	Листов
АС	12	25

Масштаб:


Армопояс

ООО"А-ИНТЕКС"


Кладочный план на отм. с +1.250 до +1.480

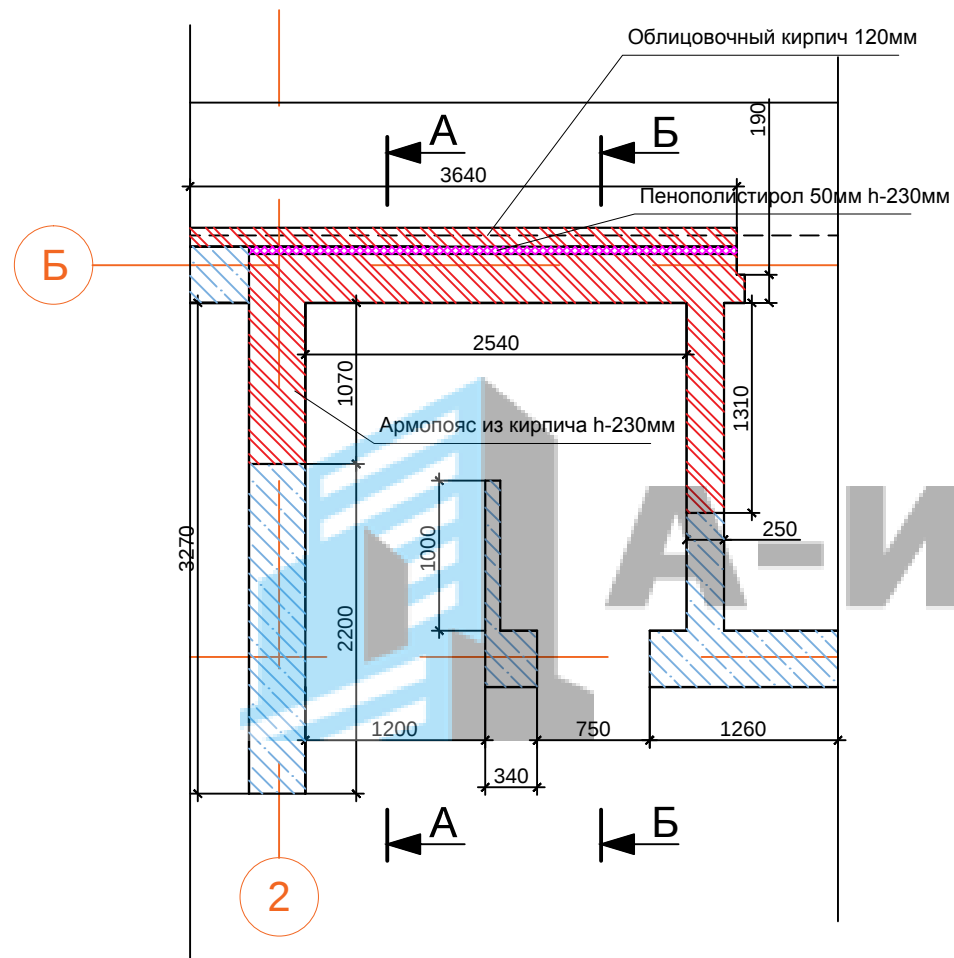

Перекрытие на отм. с +1.480 до +1.680

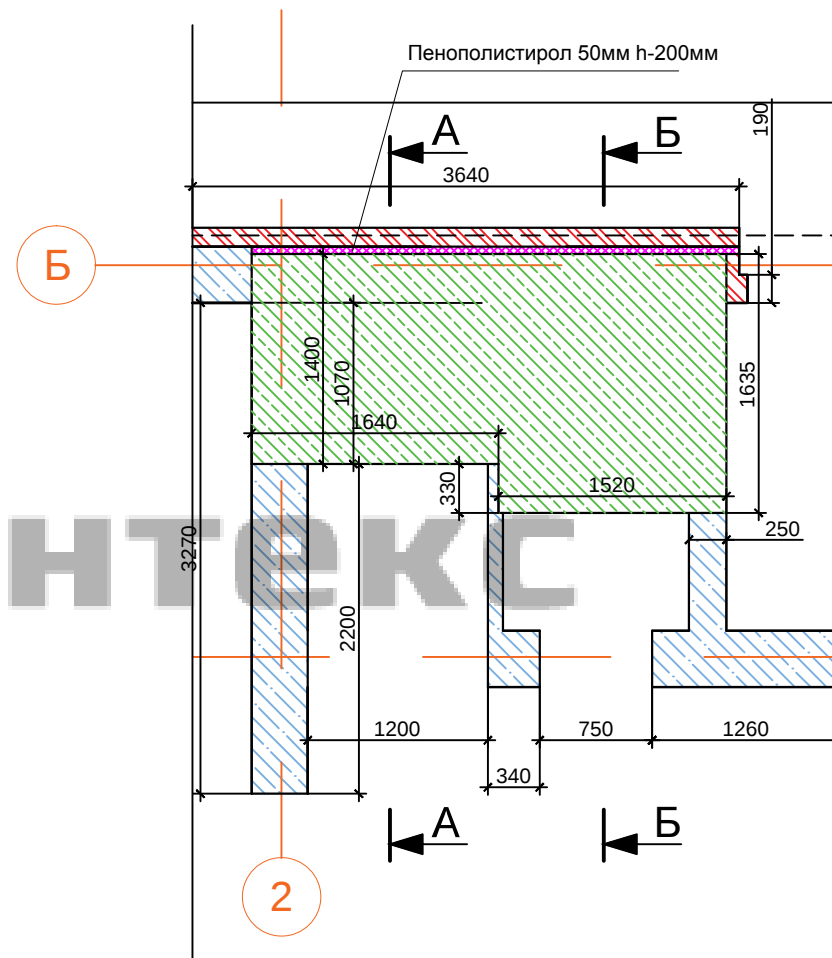


				191017/02			
				Проект twinхауса	Стадия	Лист	Листов
					АС	13	25
Разраб.	Шипилов А.						
Заказчик	Андреева А.						
					Масштаб:		
				Кладочный план на отм. с +1.250 до +1.480 Перекрытие на отм. с +1.480 до +1.680	ООО"А-ИНТЕКС"		

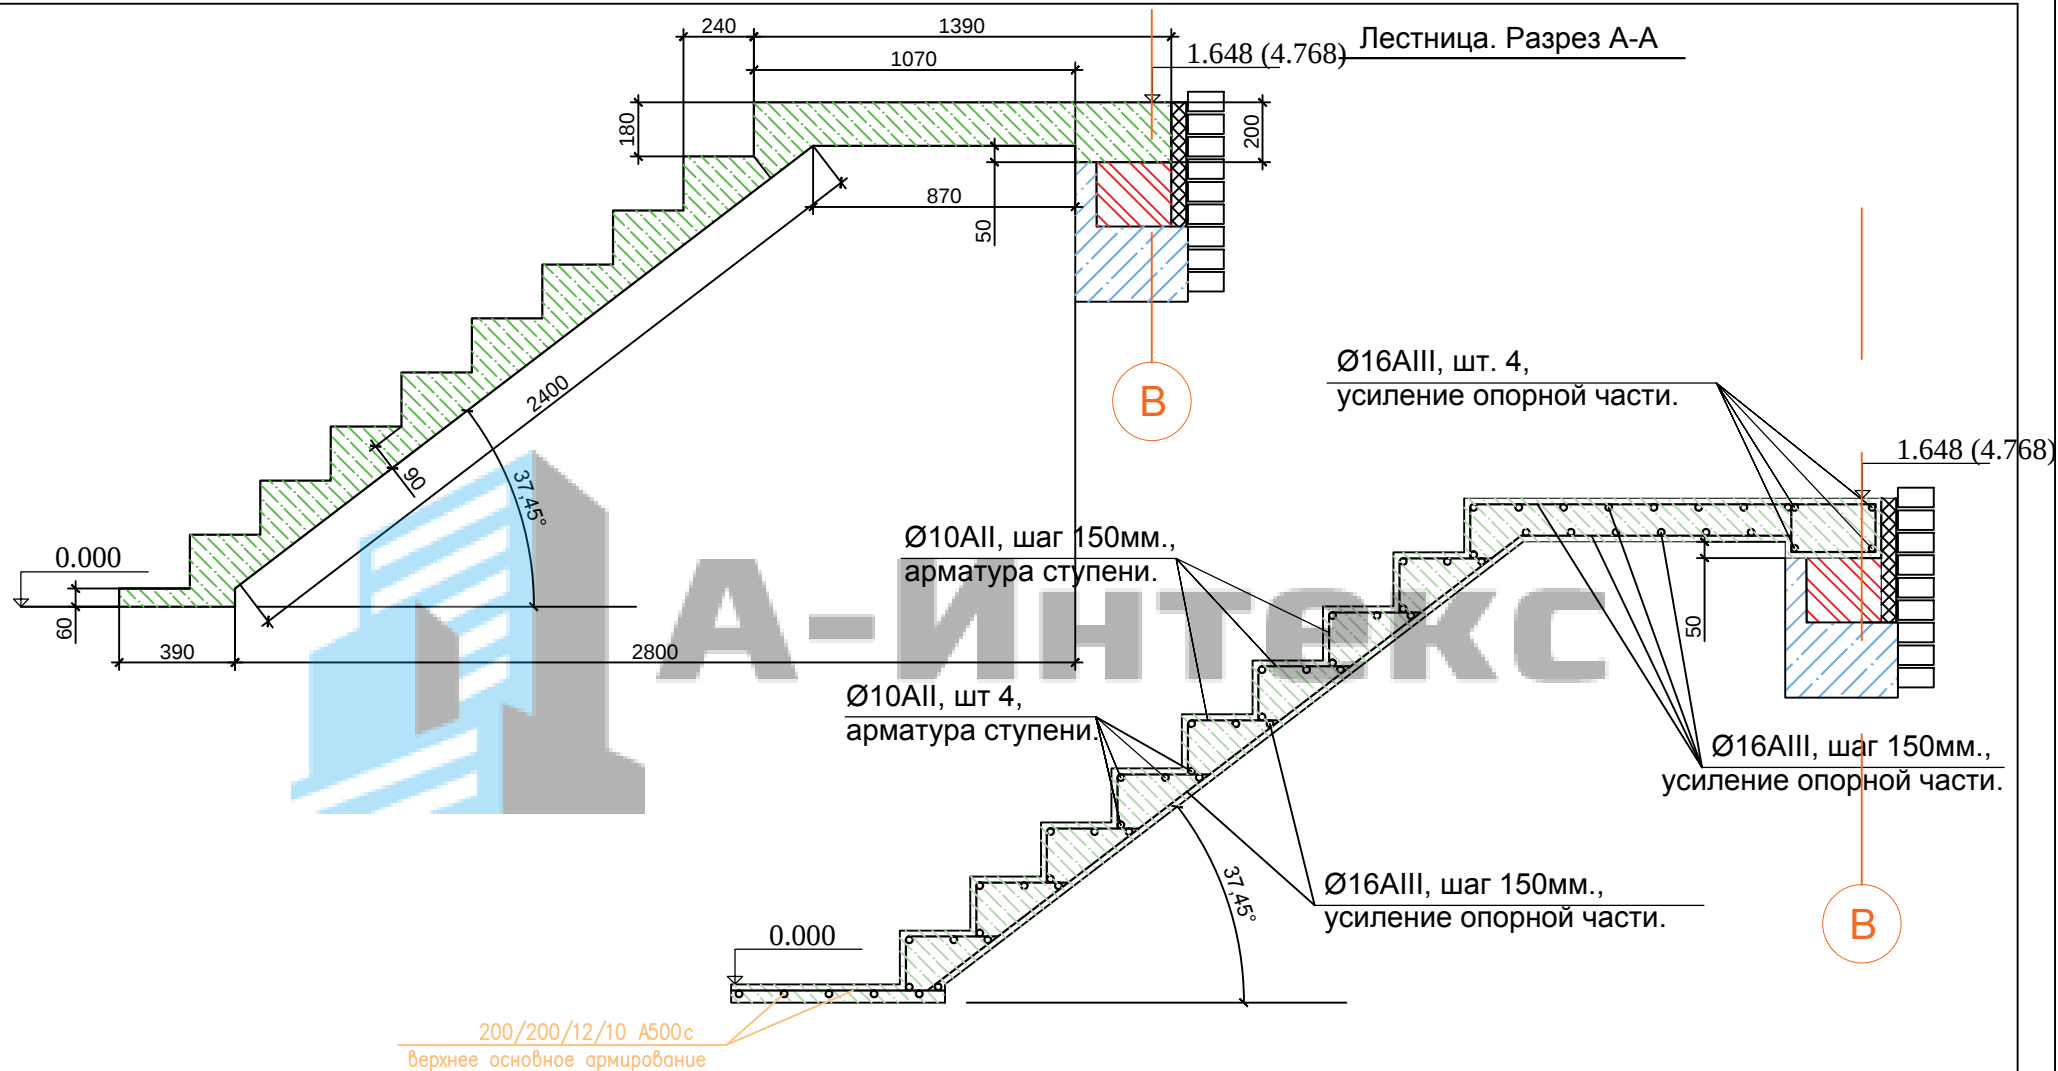


				191017/02			
				Проект твинхауса	Стадия	Лист	Листов
Разраб.	Шипилов А.				АС	14	25
Заказчик	Андреева А.						
					Масштаб:		
				Лестница Разрез А-А	ООО"А-ИНТЕКС"		

Лестница. Разрез Б-Б

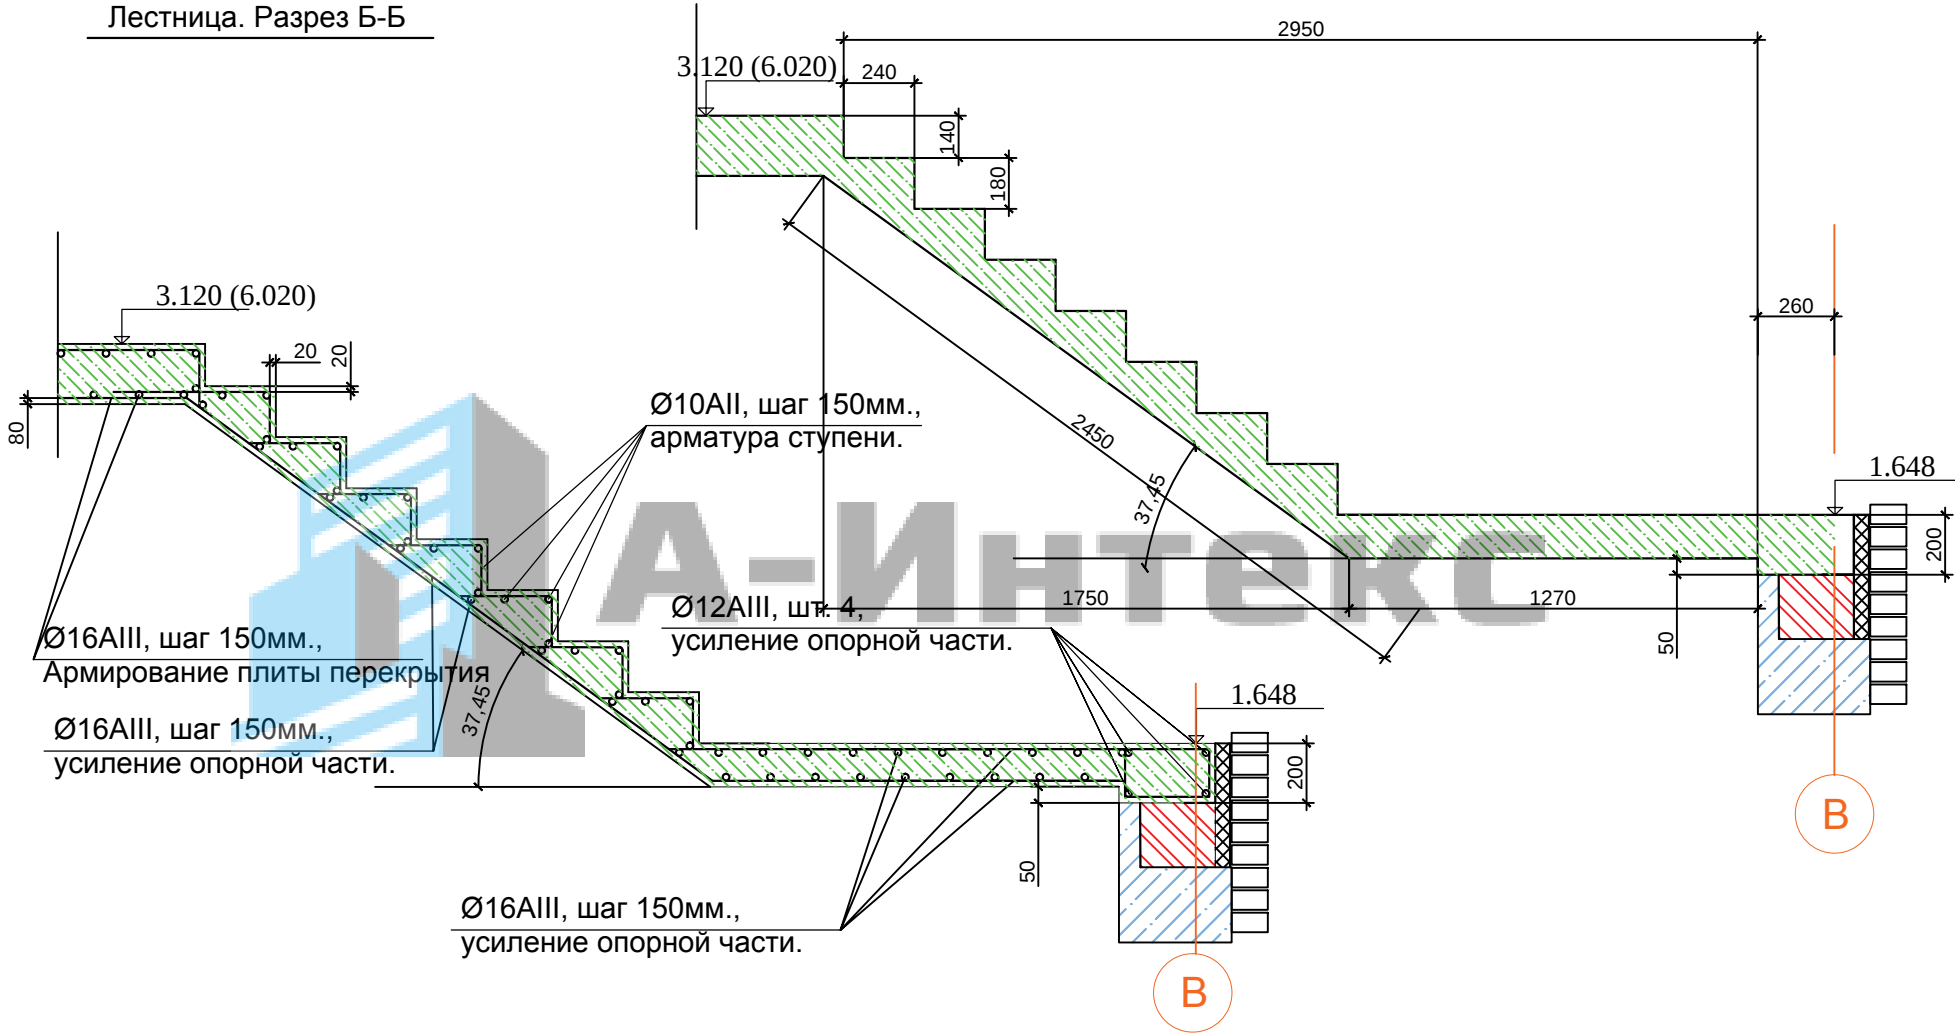


				191017/02			
				Проект твинхауса	Стадия	Лист	Листов
					АС	15	25
Разраб.	Шипилов А.						
Заказчик	Андреева А.						
					Масштаб:		
				Лестница Разрез Б-Б	ООО"А-ИНТЕКС"		

План плиты перекрытия 1го этажа на отм. +3.120

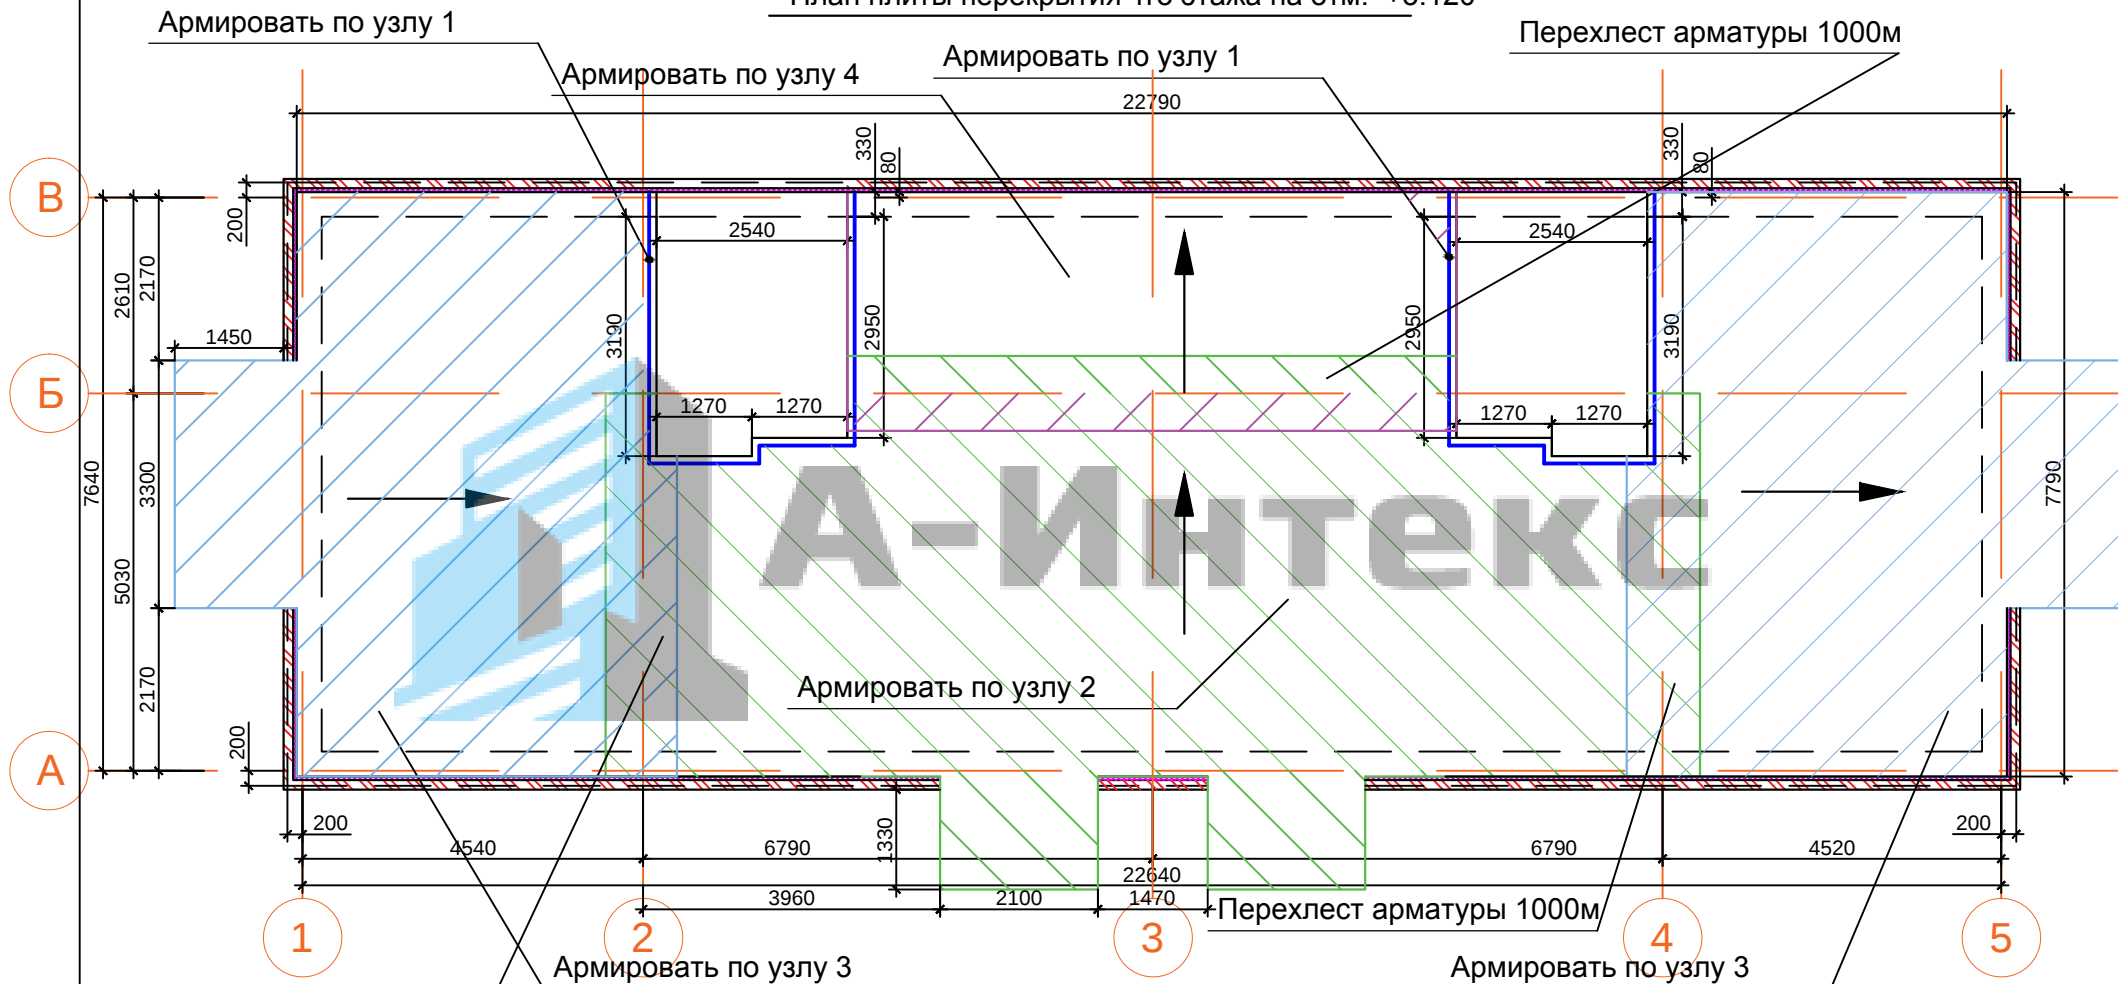

Перехлест арматуры 1000м

➔ Направление основной арматуры
Плита перекрытия

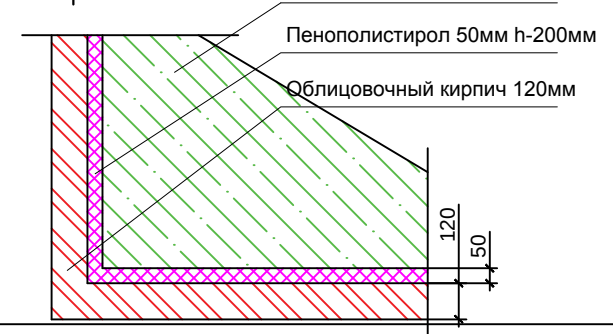

Разраб.	Шипилов А.			
Заказчик	Андреева А.			

191017/02

Проект twinхауса

План армирования плиты
на отм. +3.120

Стадия	Лист	Листов
АС	16	25
Масштаб:		
ООО"А-ИНТЕКС"		

Кладочный план на отм. с +3.120 до +6.020

Dimensions (mm):


- Overall width: 22640
- Overall height: 7640
- Section widths: 4540, 6790, 6790, 4520
- Section heights: 2610, 2170, 3300, 5030, 2170

Grid lines: 1, 2, 3, 4, 5 (horizontal); A, Б, В (vertical)


 Кладка из газоселиката толщиной 100 - 380 мм.
 Кладка из облицовочного кирпича толщиной 120 мм.
 Кладка газоселиката без перевязки
 Кладка газоселиката с перевязкой
 — — — — — Край фундаментной плиты

				191017/02			
М.							
				Проект твинхауса	Стадия	Лист	Листов
					АС	17	25
Разраб.	Шипилов А.						
Заказчик	Андреева А.						
					Масштаб:		
				Кладочный план 2го этажа			
					ООО"А-ИНТЕКС"		


Кладочный план на отм. с +4.400 до +4.600



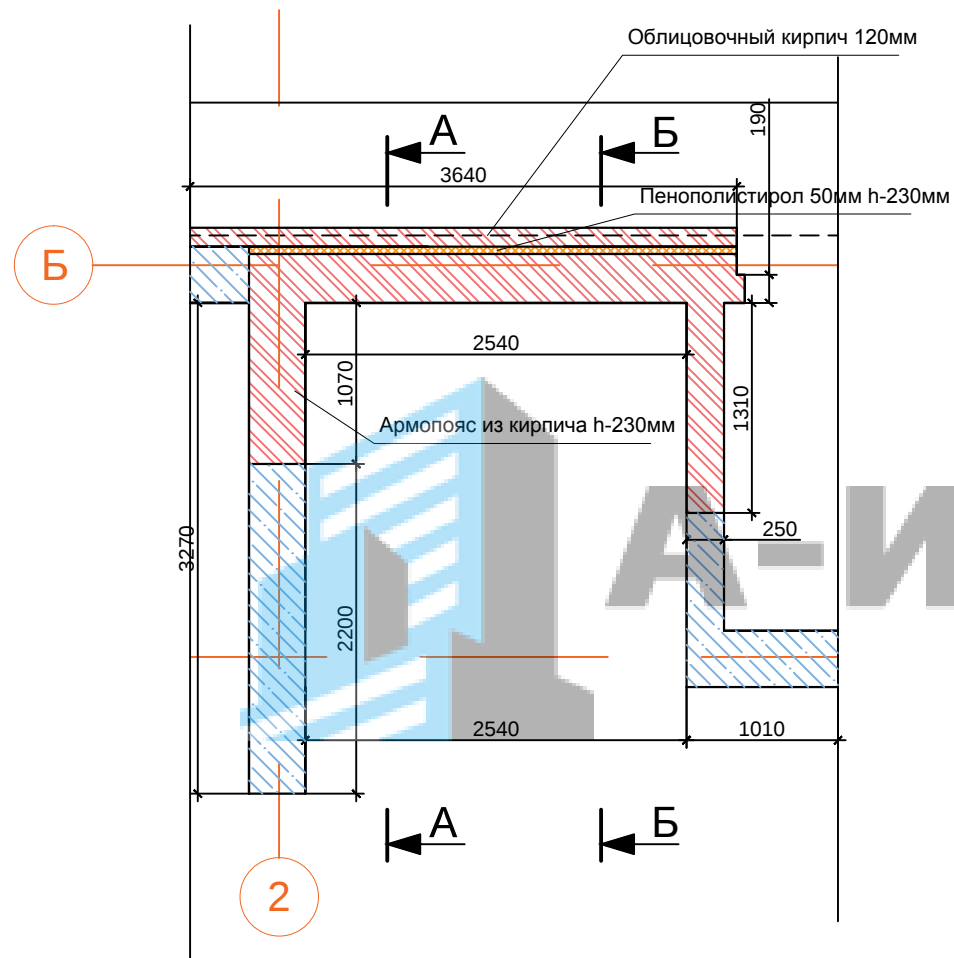


Перекрытие на отм. с +4.400 до +4.600




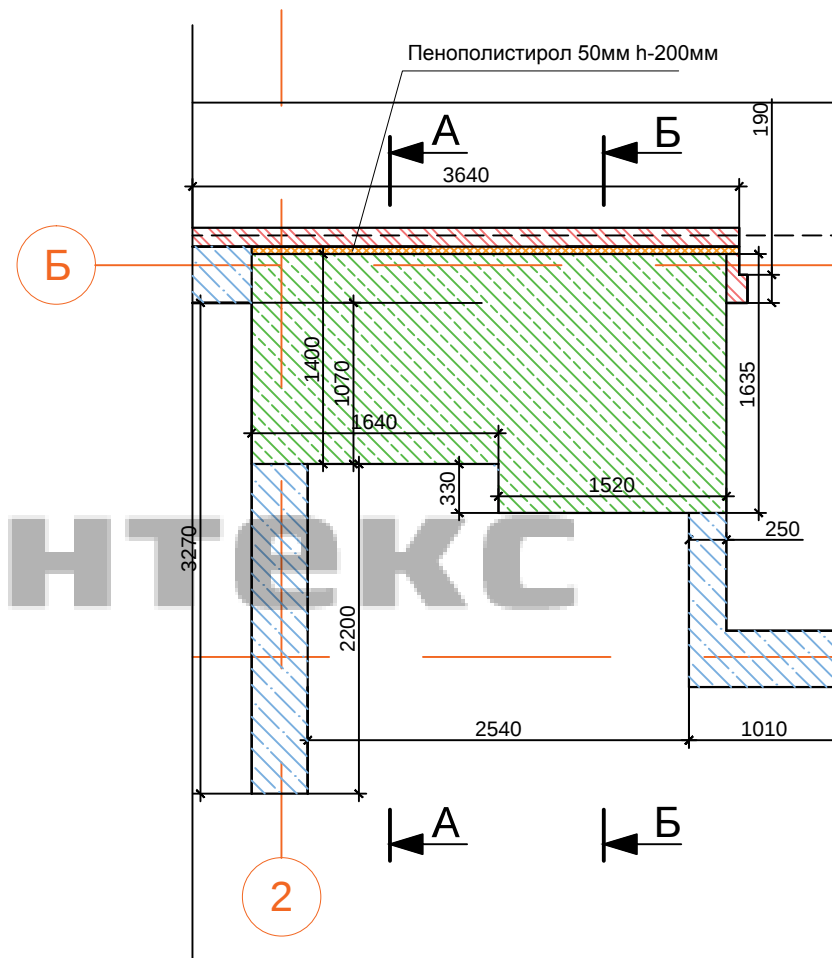


				191017/02			
				Проект twinхауса	Стадия	Лист	Листов
					АС	18	25
Разраб.	Шипилов А.						
Заказчик	Андреева А.						
					Масштаб:		
				Кладочный план на отм. с +4.400 до +4.600 Перекрытие на отм. с +4.400 до +4.600	ООО"А-ИНТЕКС"		

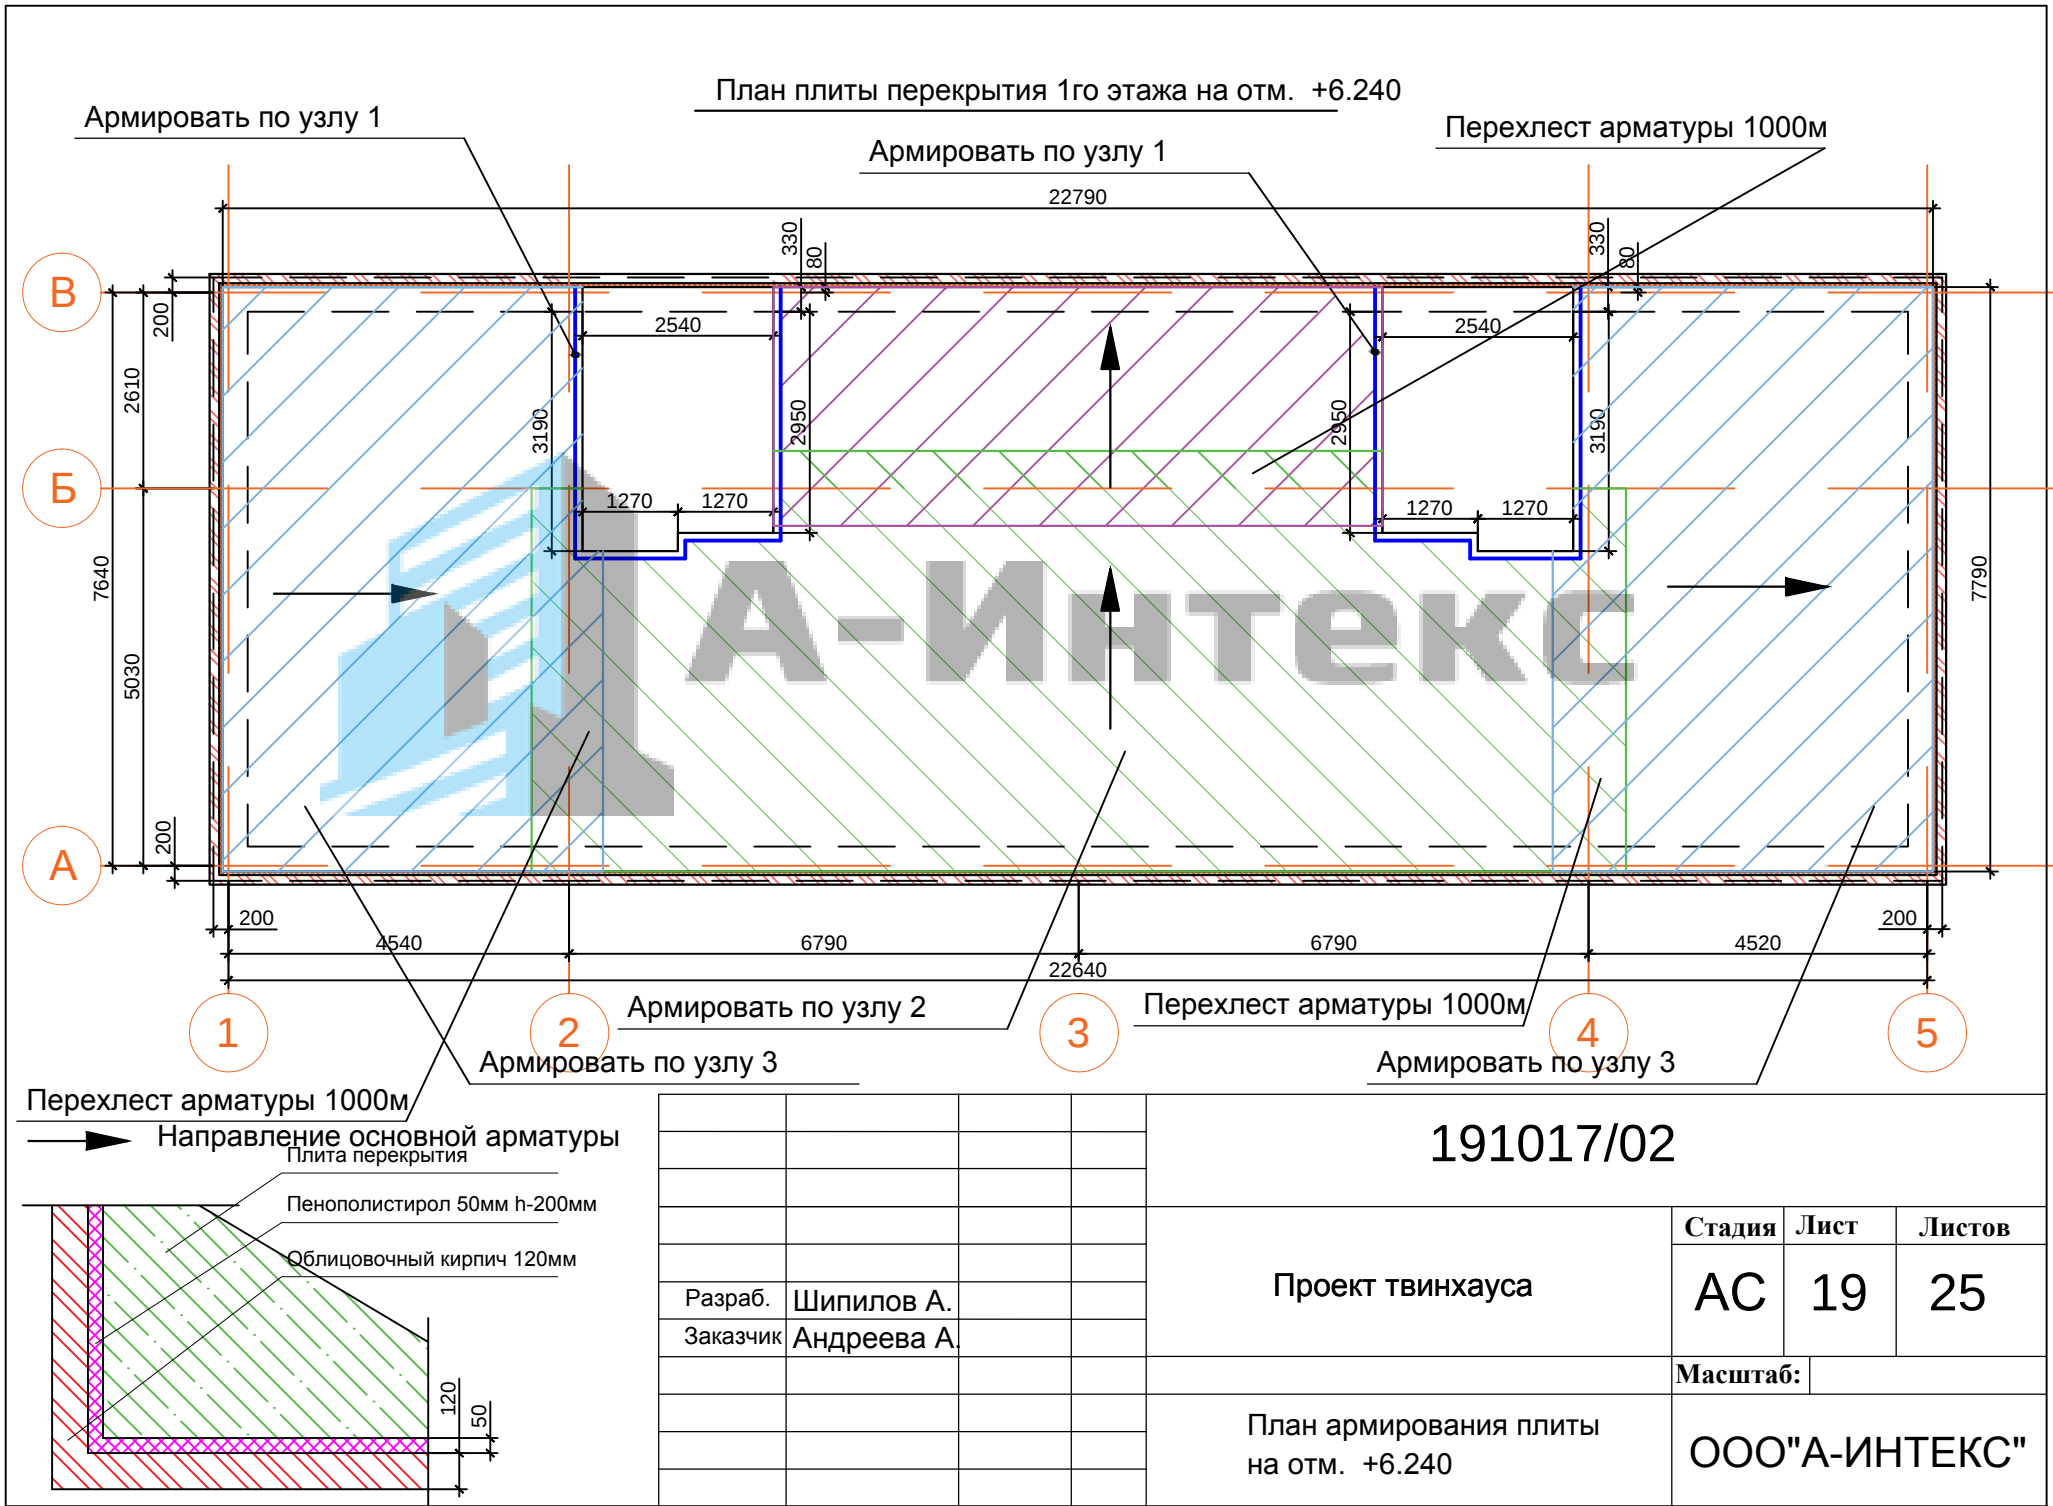

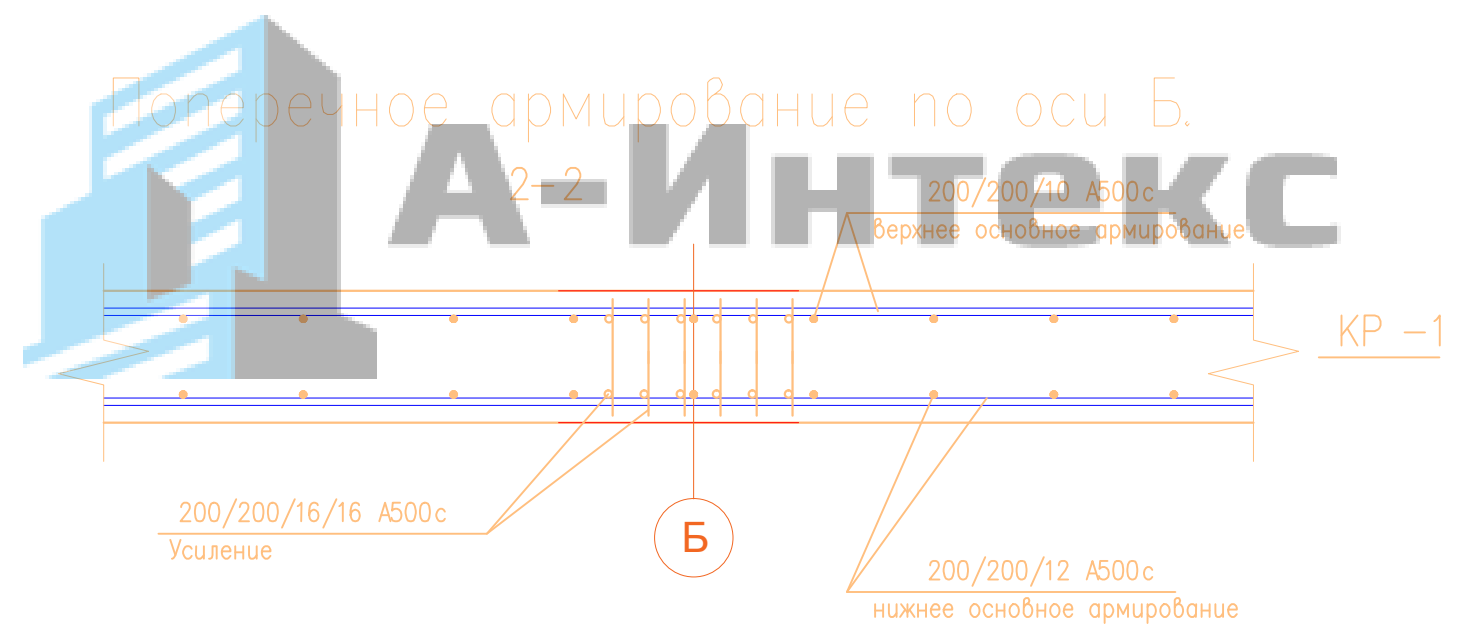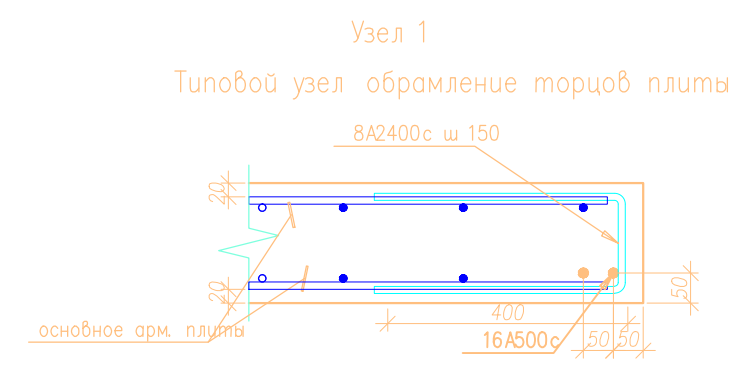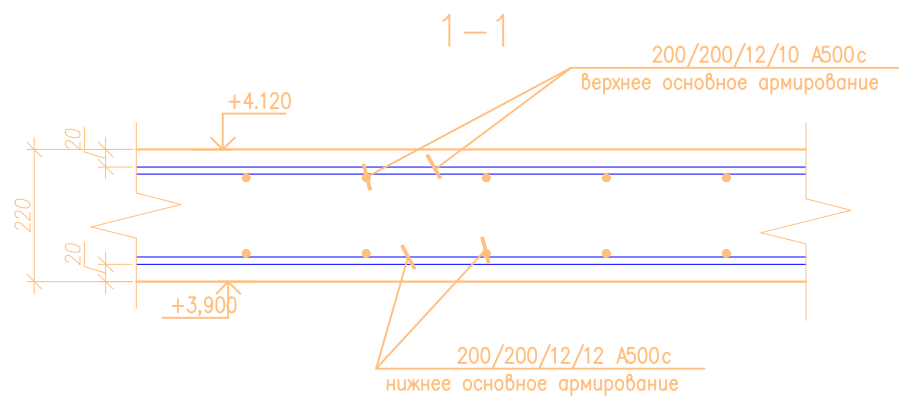


				191017/02			
				Проект twinхауса	Стадия	Лист	Листов
					АС	20	25
Разраб.	Шипилов А.						
Заказчик	Андреева А.						
					Масштаб:		
				План армирования фундаментной плиты на отм. +0.000	ООО"А-ИНТЕКС"		

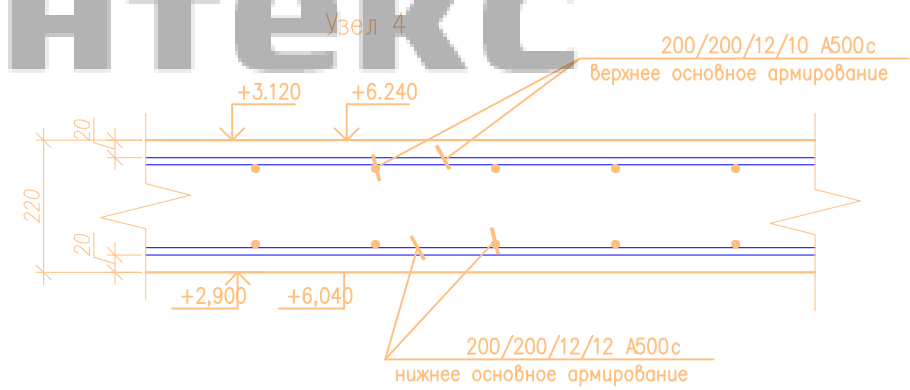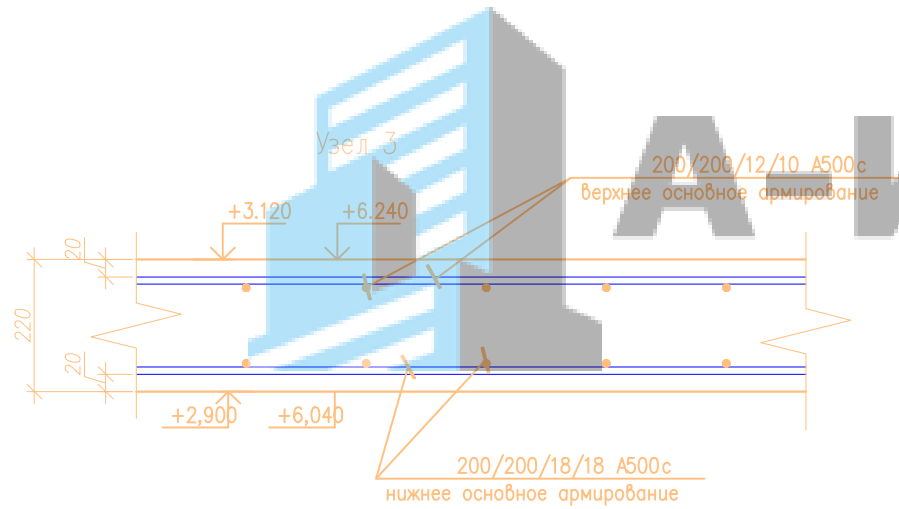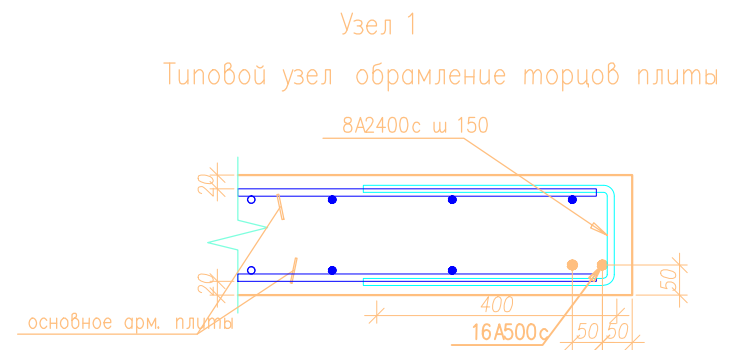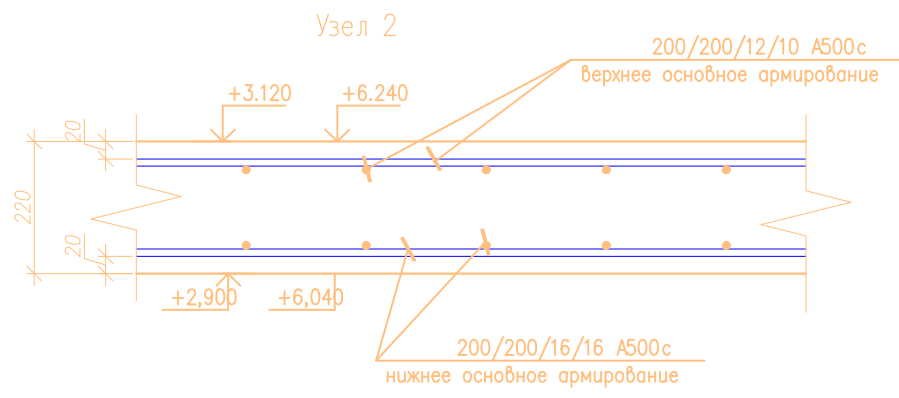



				191017/02			
				Проект twinхауса	Стадия	Лист	Листов
					АС	21	25
Разраб.	Шипилов А.						
Заказчик	Андреева А.						
					Масштаб:		
				План армирования плиты на отм. +3.120 и +6.240	ООО"А-ИНТЕКС"		

Кладочный план на отм. с +6.240 до +7.040

Фундаментная плита +0.000

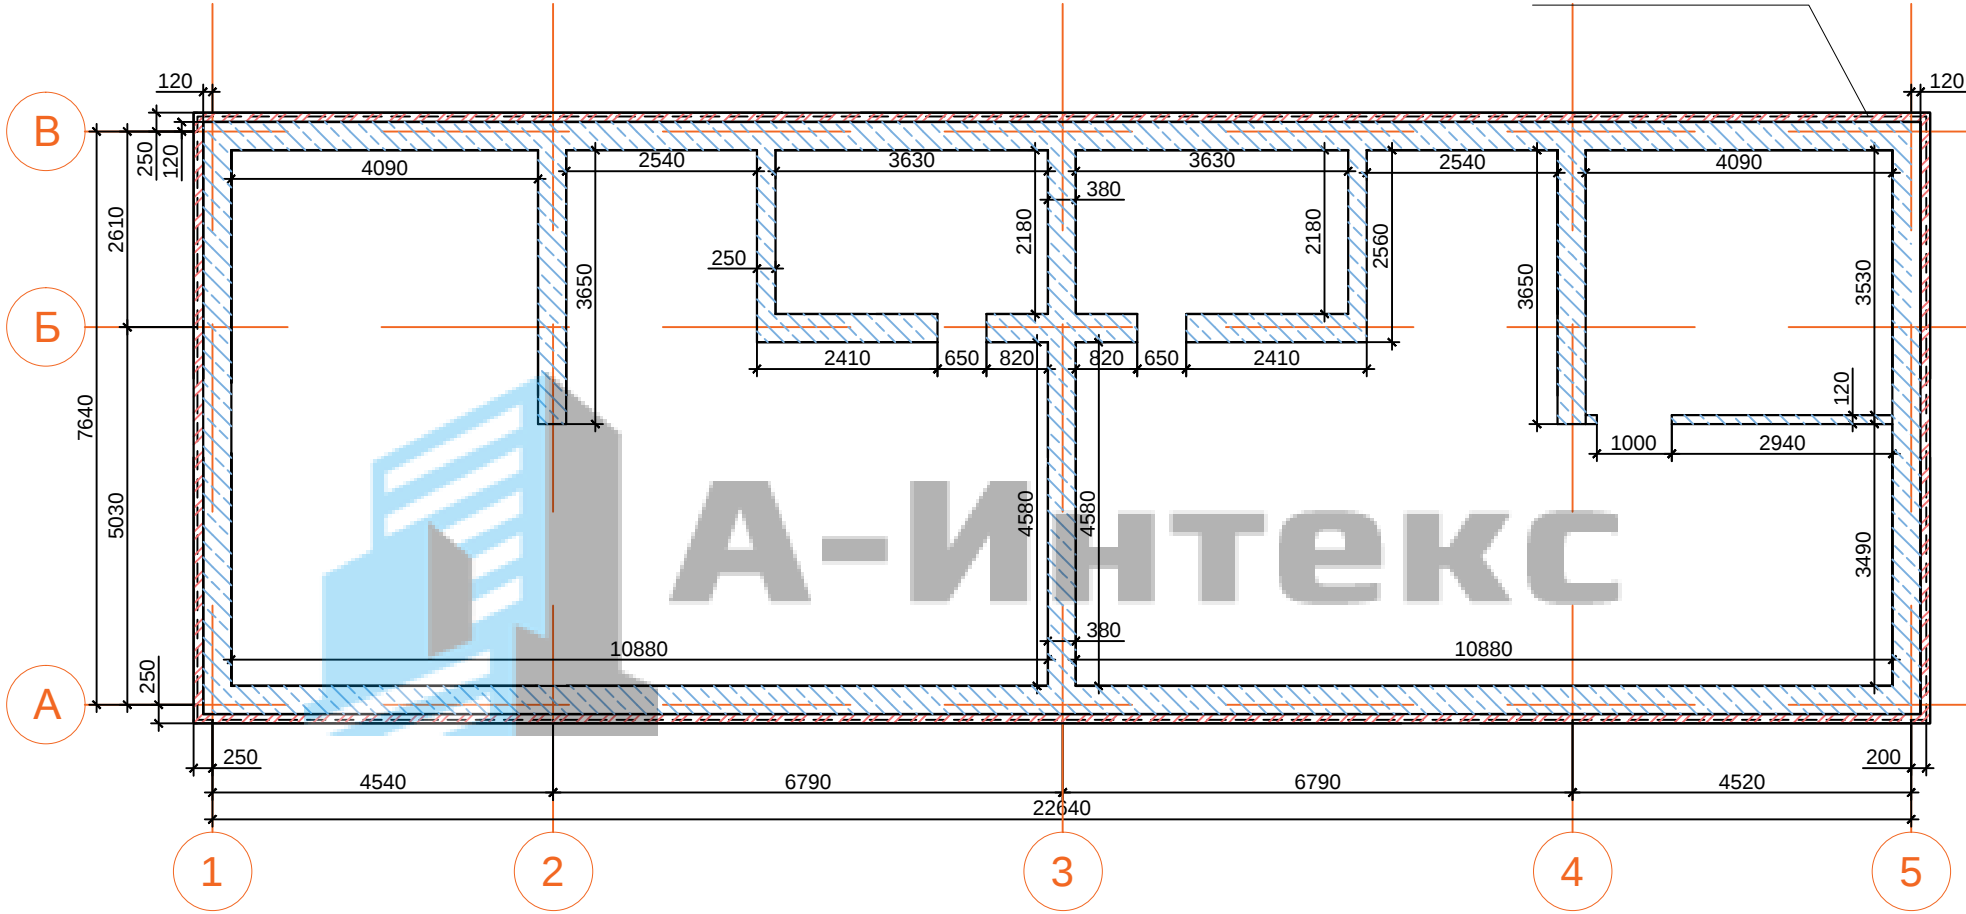


Примечания

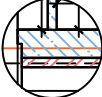
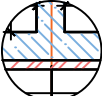
-  Кладка из газоселиката толщиной 100 - 380 мм.
-  Кладка из облицовочного кирпича толщиной 120 мм.
-  Кладка газоселиката без перевязки
-  Кладка газоселиката с перевязкой
-  Край фундаментной плиты

				191017/02			
				Проект twinхауса	Стадия	Лист	Листов
					АС	22	25
Разраб.	Шипилов А.						
Заказчик	Андреева А.						
					Масштаб:		
				Кладочный план 3го этажа на отм.+6.240 - +7.040	ООО"А-ИНТЕКС"		

Кладочный план на отм. с +6.240 до +7.040

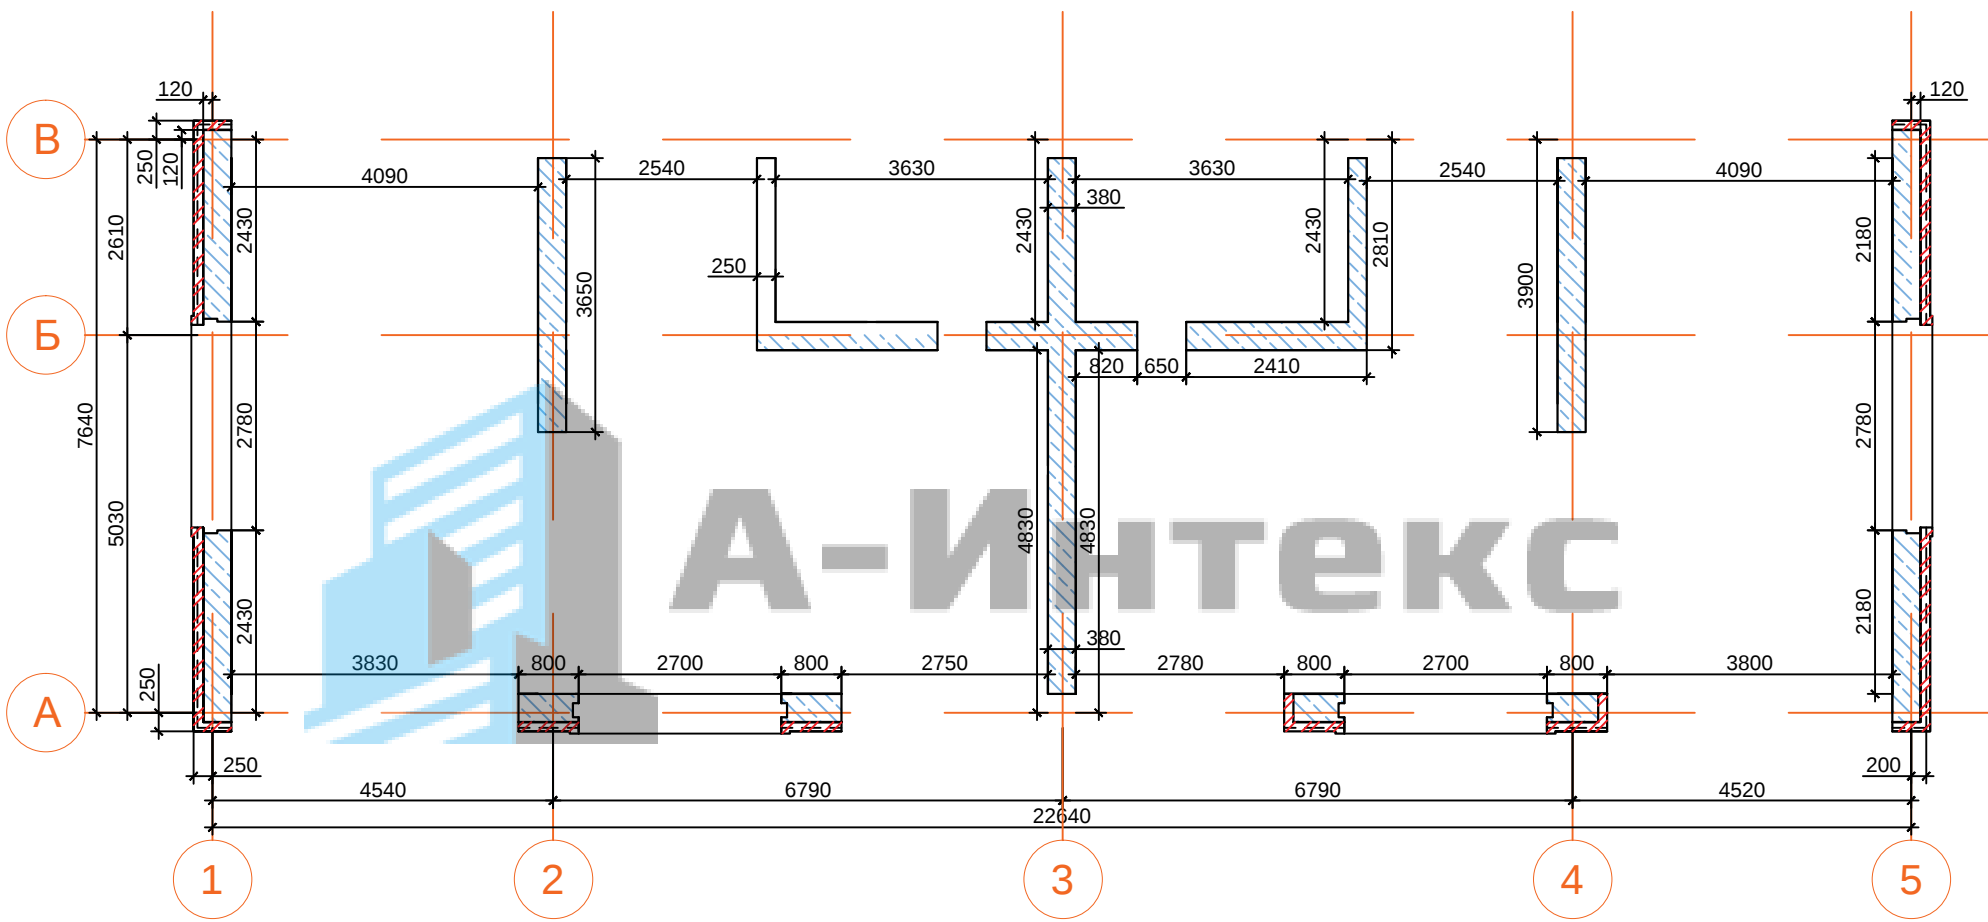


Примечания

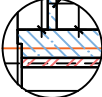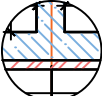-  Кладка из газосиликата толщиной 100 - 380 мм.
-  Кладка из облицовочного кирпича толщиной 120 мм.
-  Кладка газосиликата без перевязки
-  Кладка газосиликата с перевязкой
-  Край фундаментной плиты


				191017/02			
				Проект twinхауса	Стадия	Лист	Листов
					АС	23	25
Разраб.	Шипилов А.						
Заказчик	Андреева А.						
					Масштаб:		
				Кладочный план 3го этажа на отм.+7.040 - +9.923	ООО"А-ИНТЕКС"		

План кровли

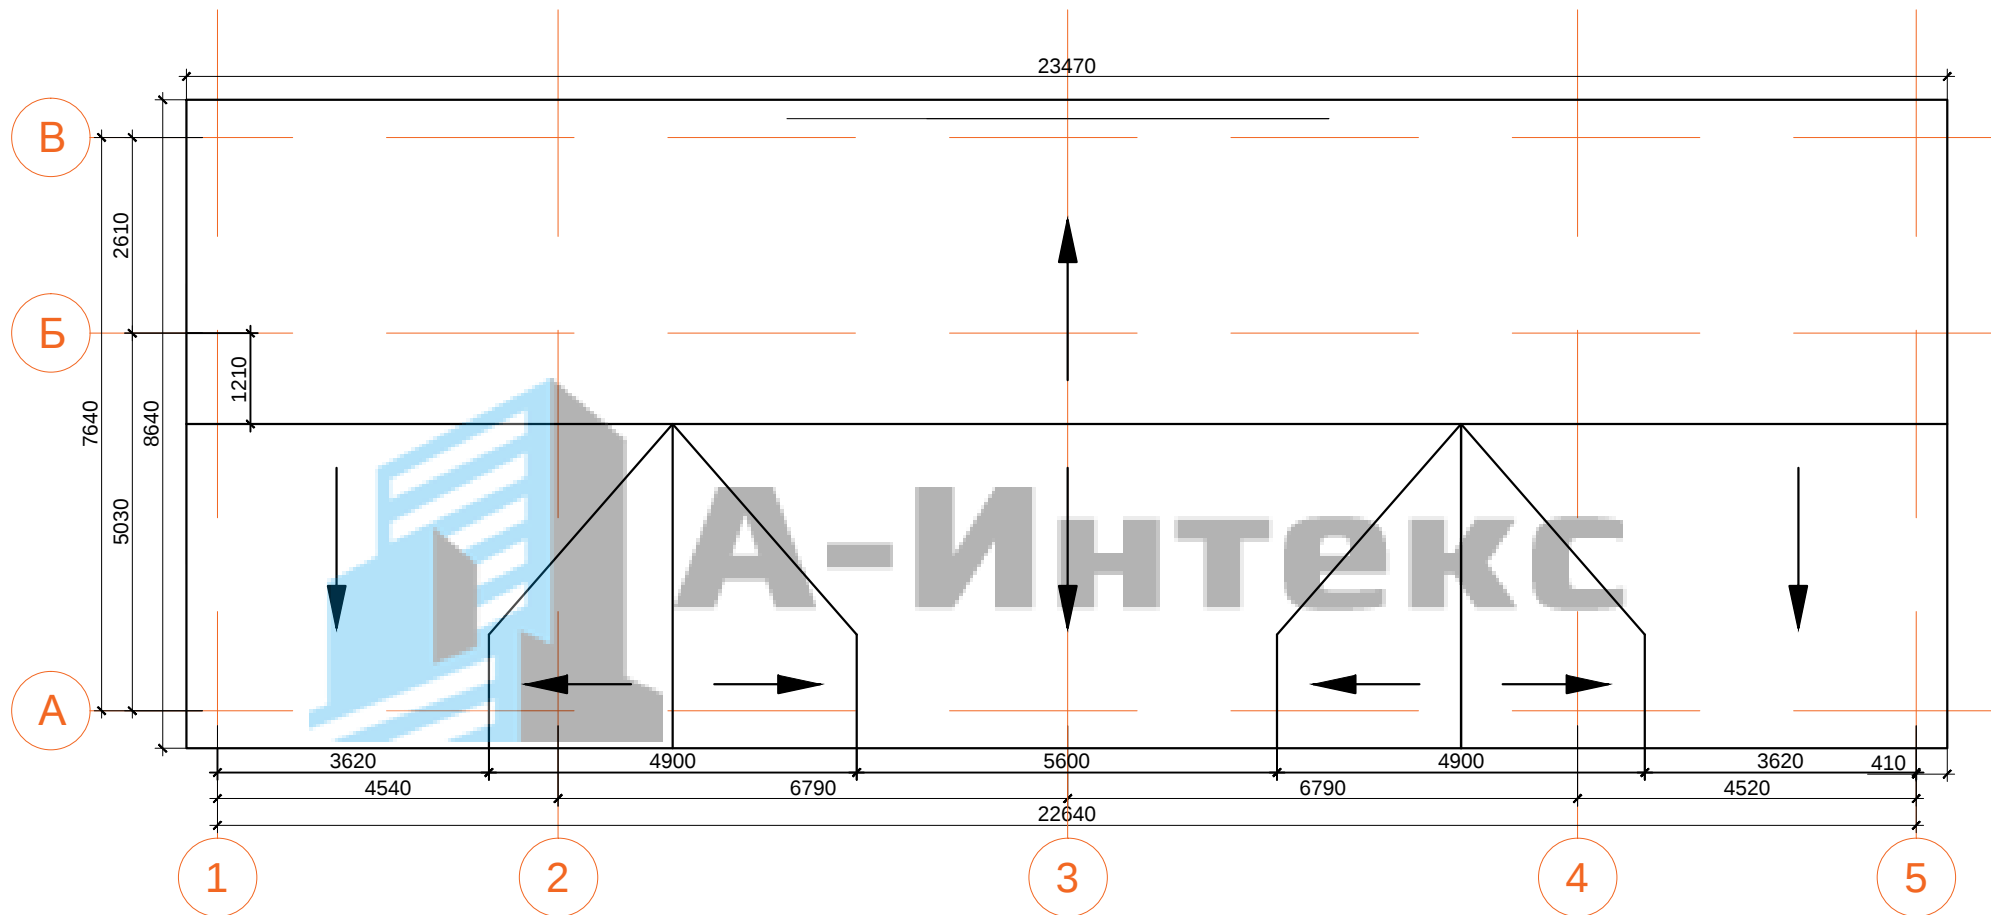

				191017/02			
				Проект twinхауса	Стадия	Лист	Листов
					АС	24	25
Разраб.	Шипилов А.						
Заказчик	Андреева А.						
					Масштаб:		
				План кровли	ООО"А-ИНТЕКС"		

План стропильной системы

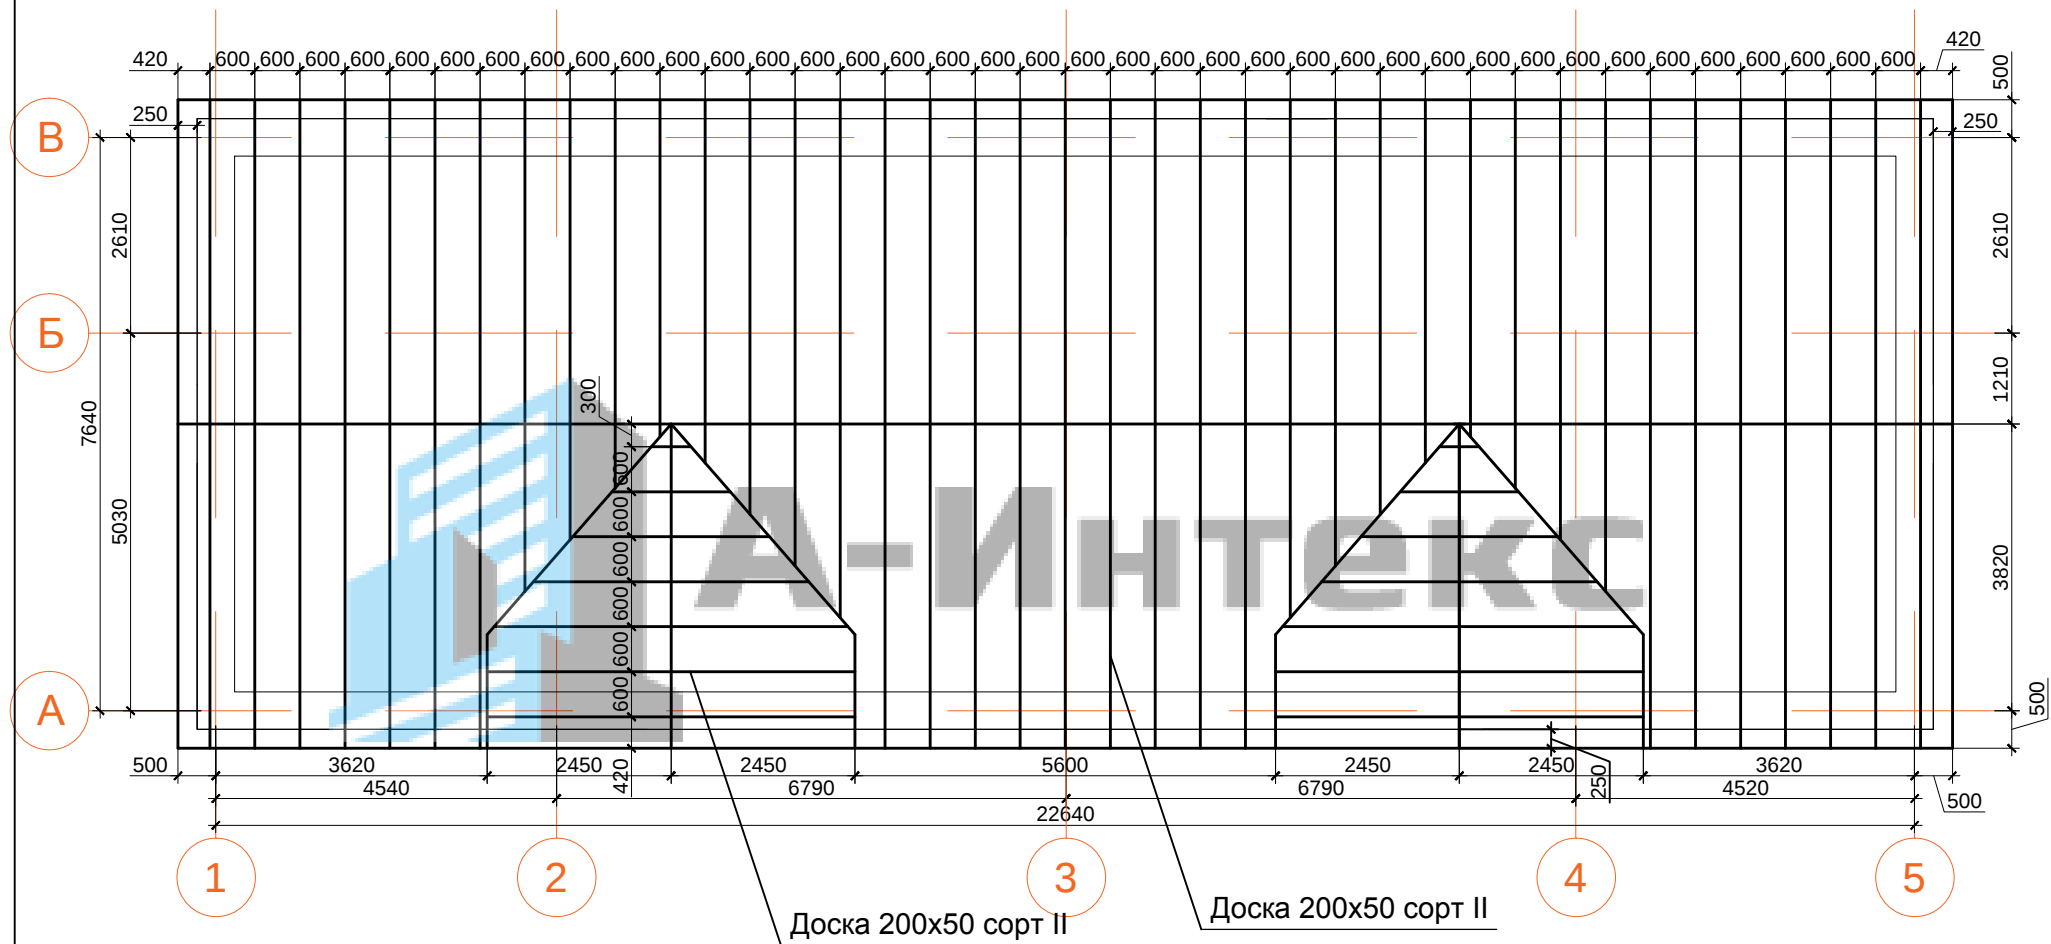

				191017/02			
				Проект twinхауса	Стадия	Лист	Листов
					АС	25	25
Разраб.	Шипилов А.						
Заказчик	Андреева А.						
				Масштаб:			
				План стропильной системы	ООО"А-ИНТЕКС"		