


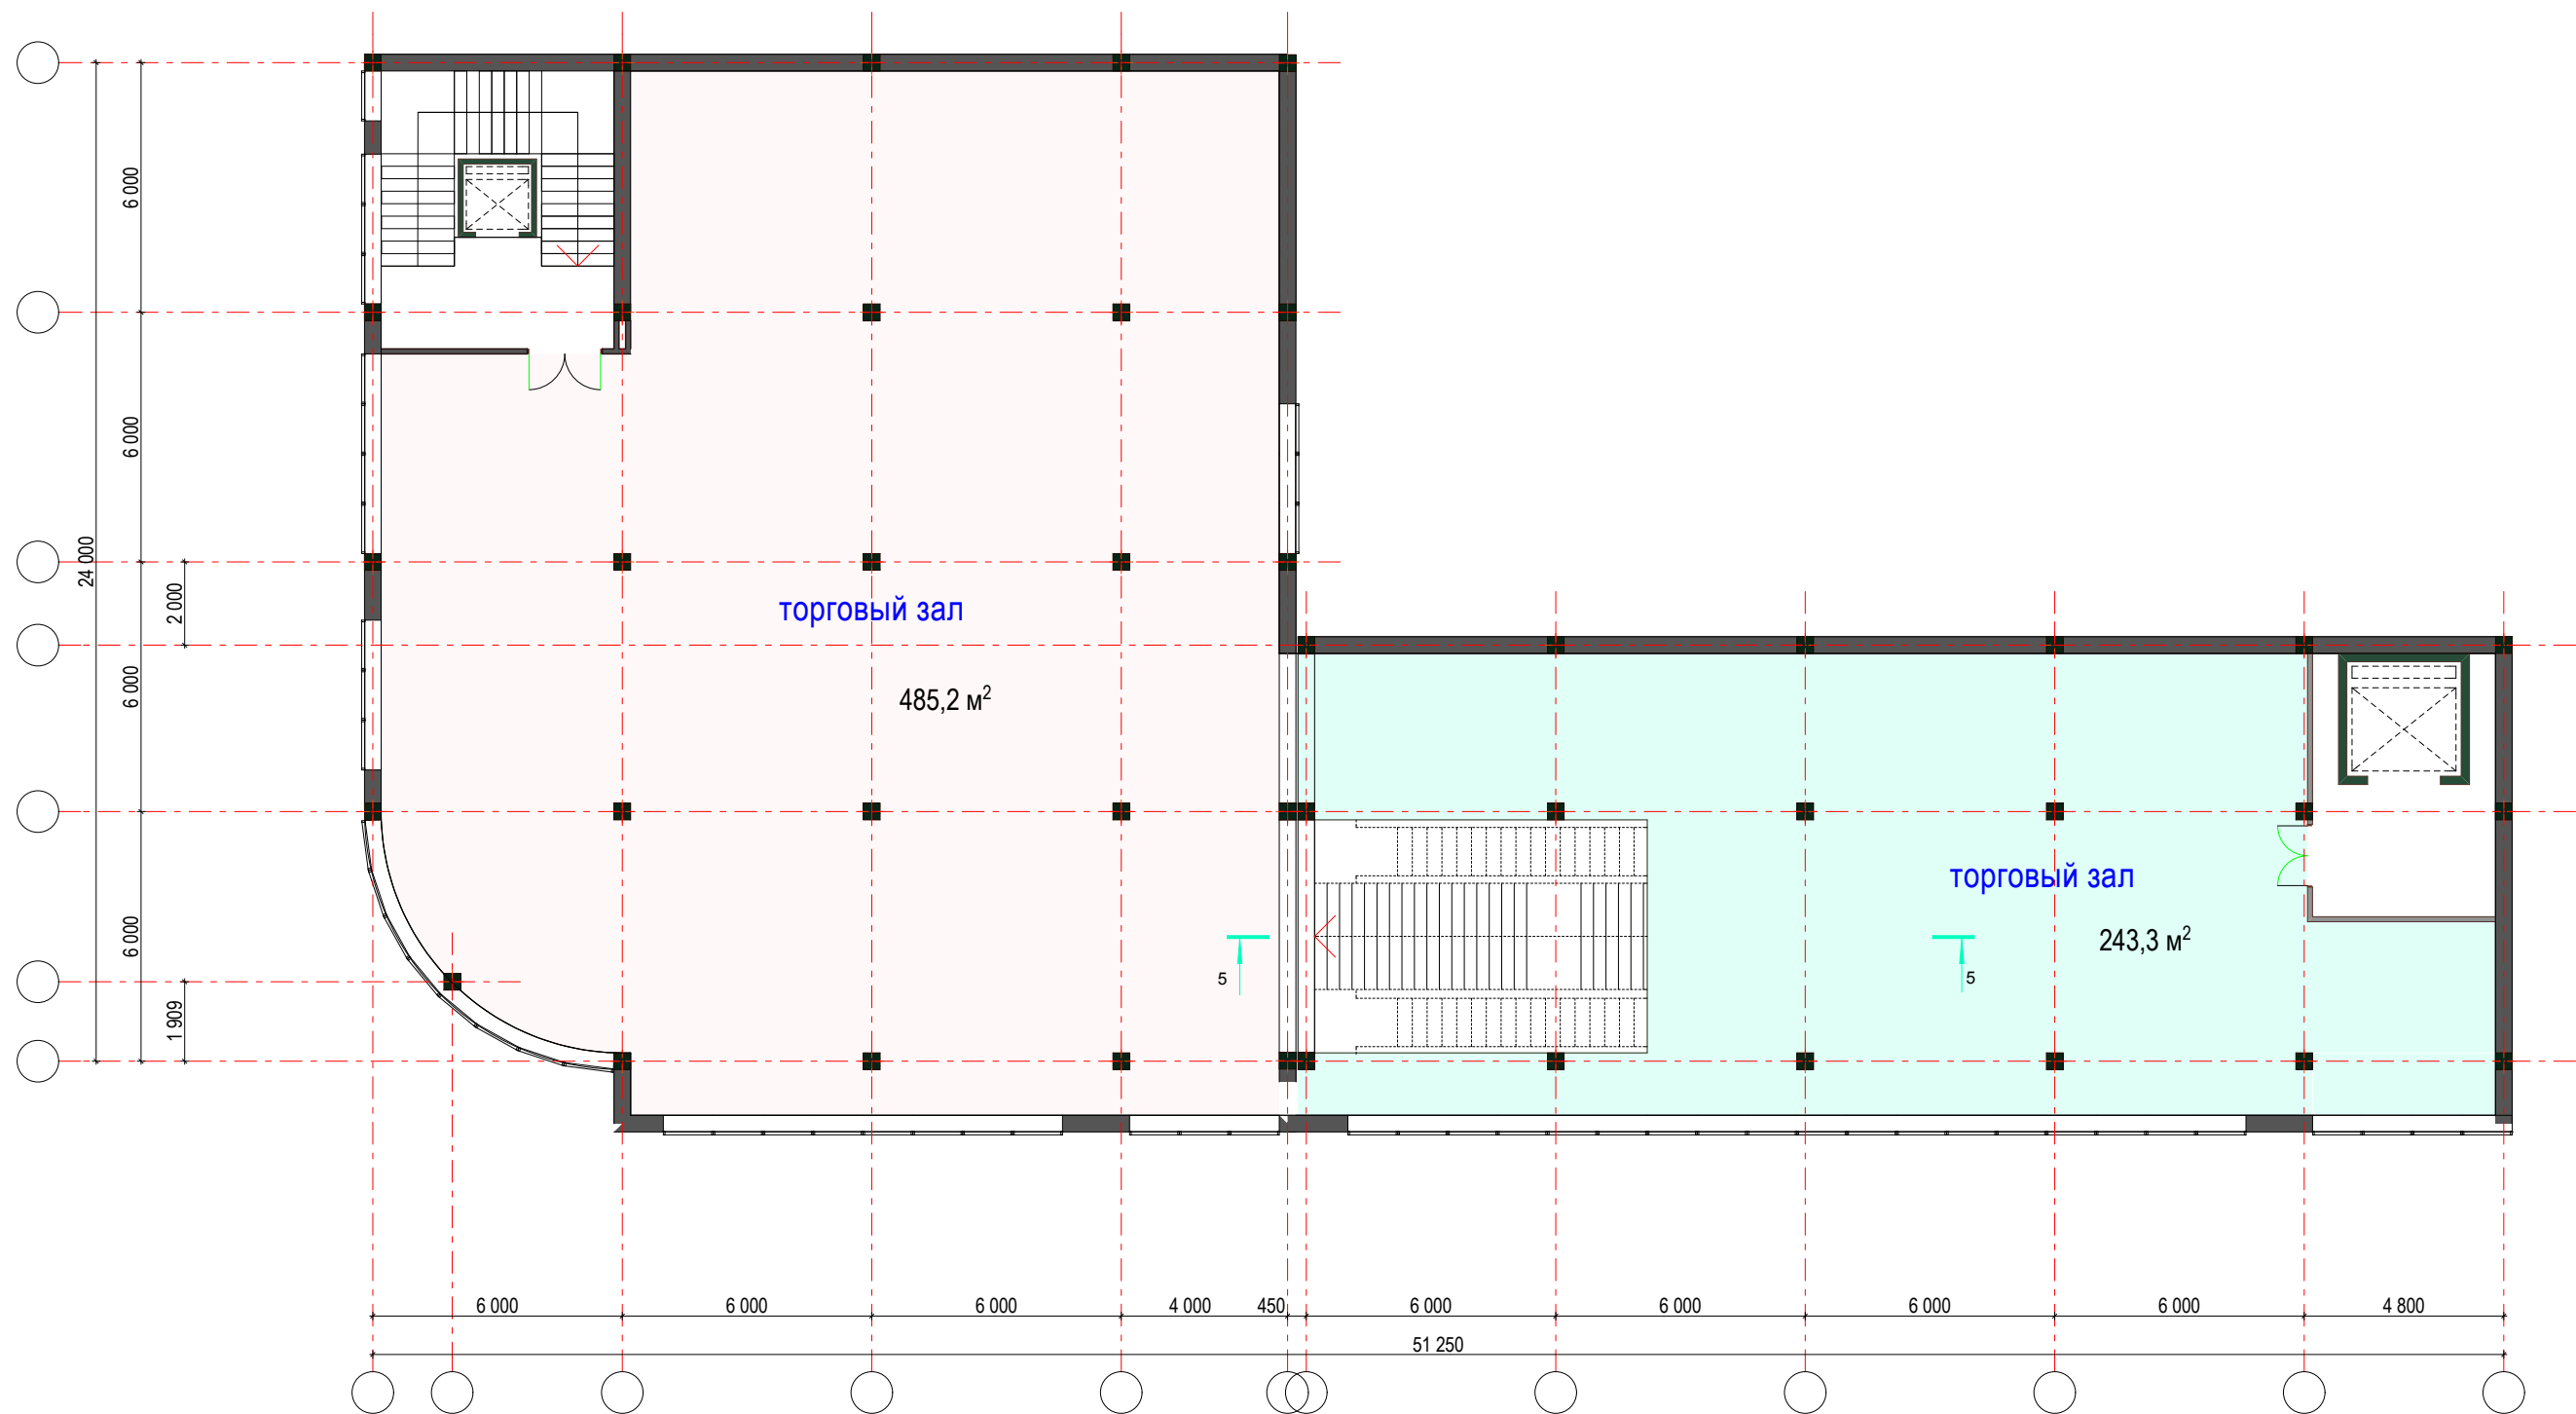

план 3-го этажа