


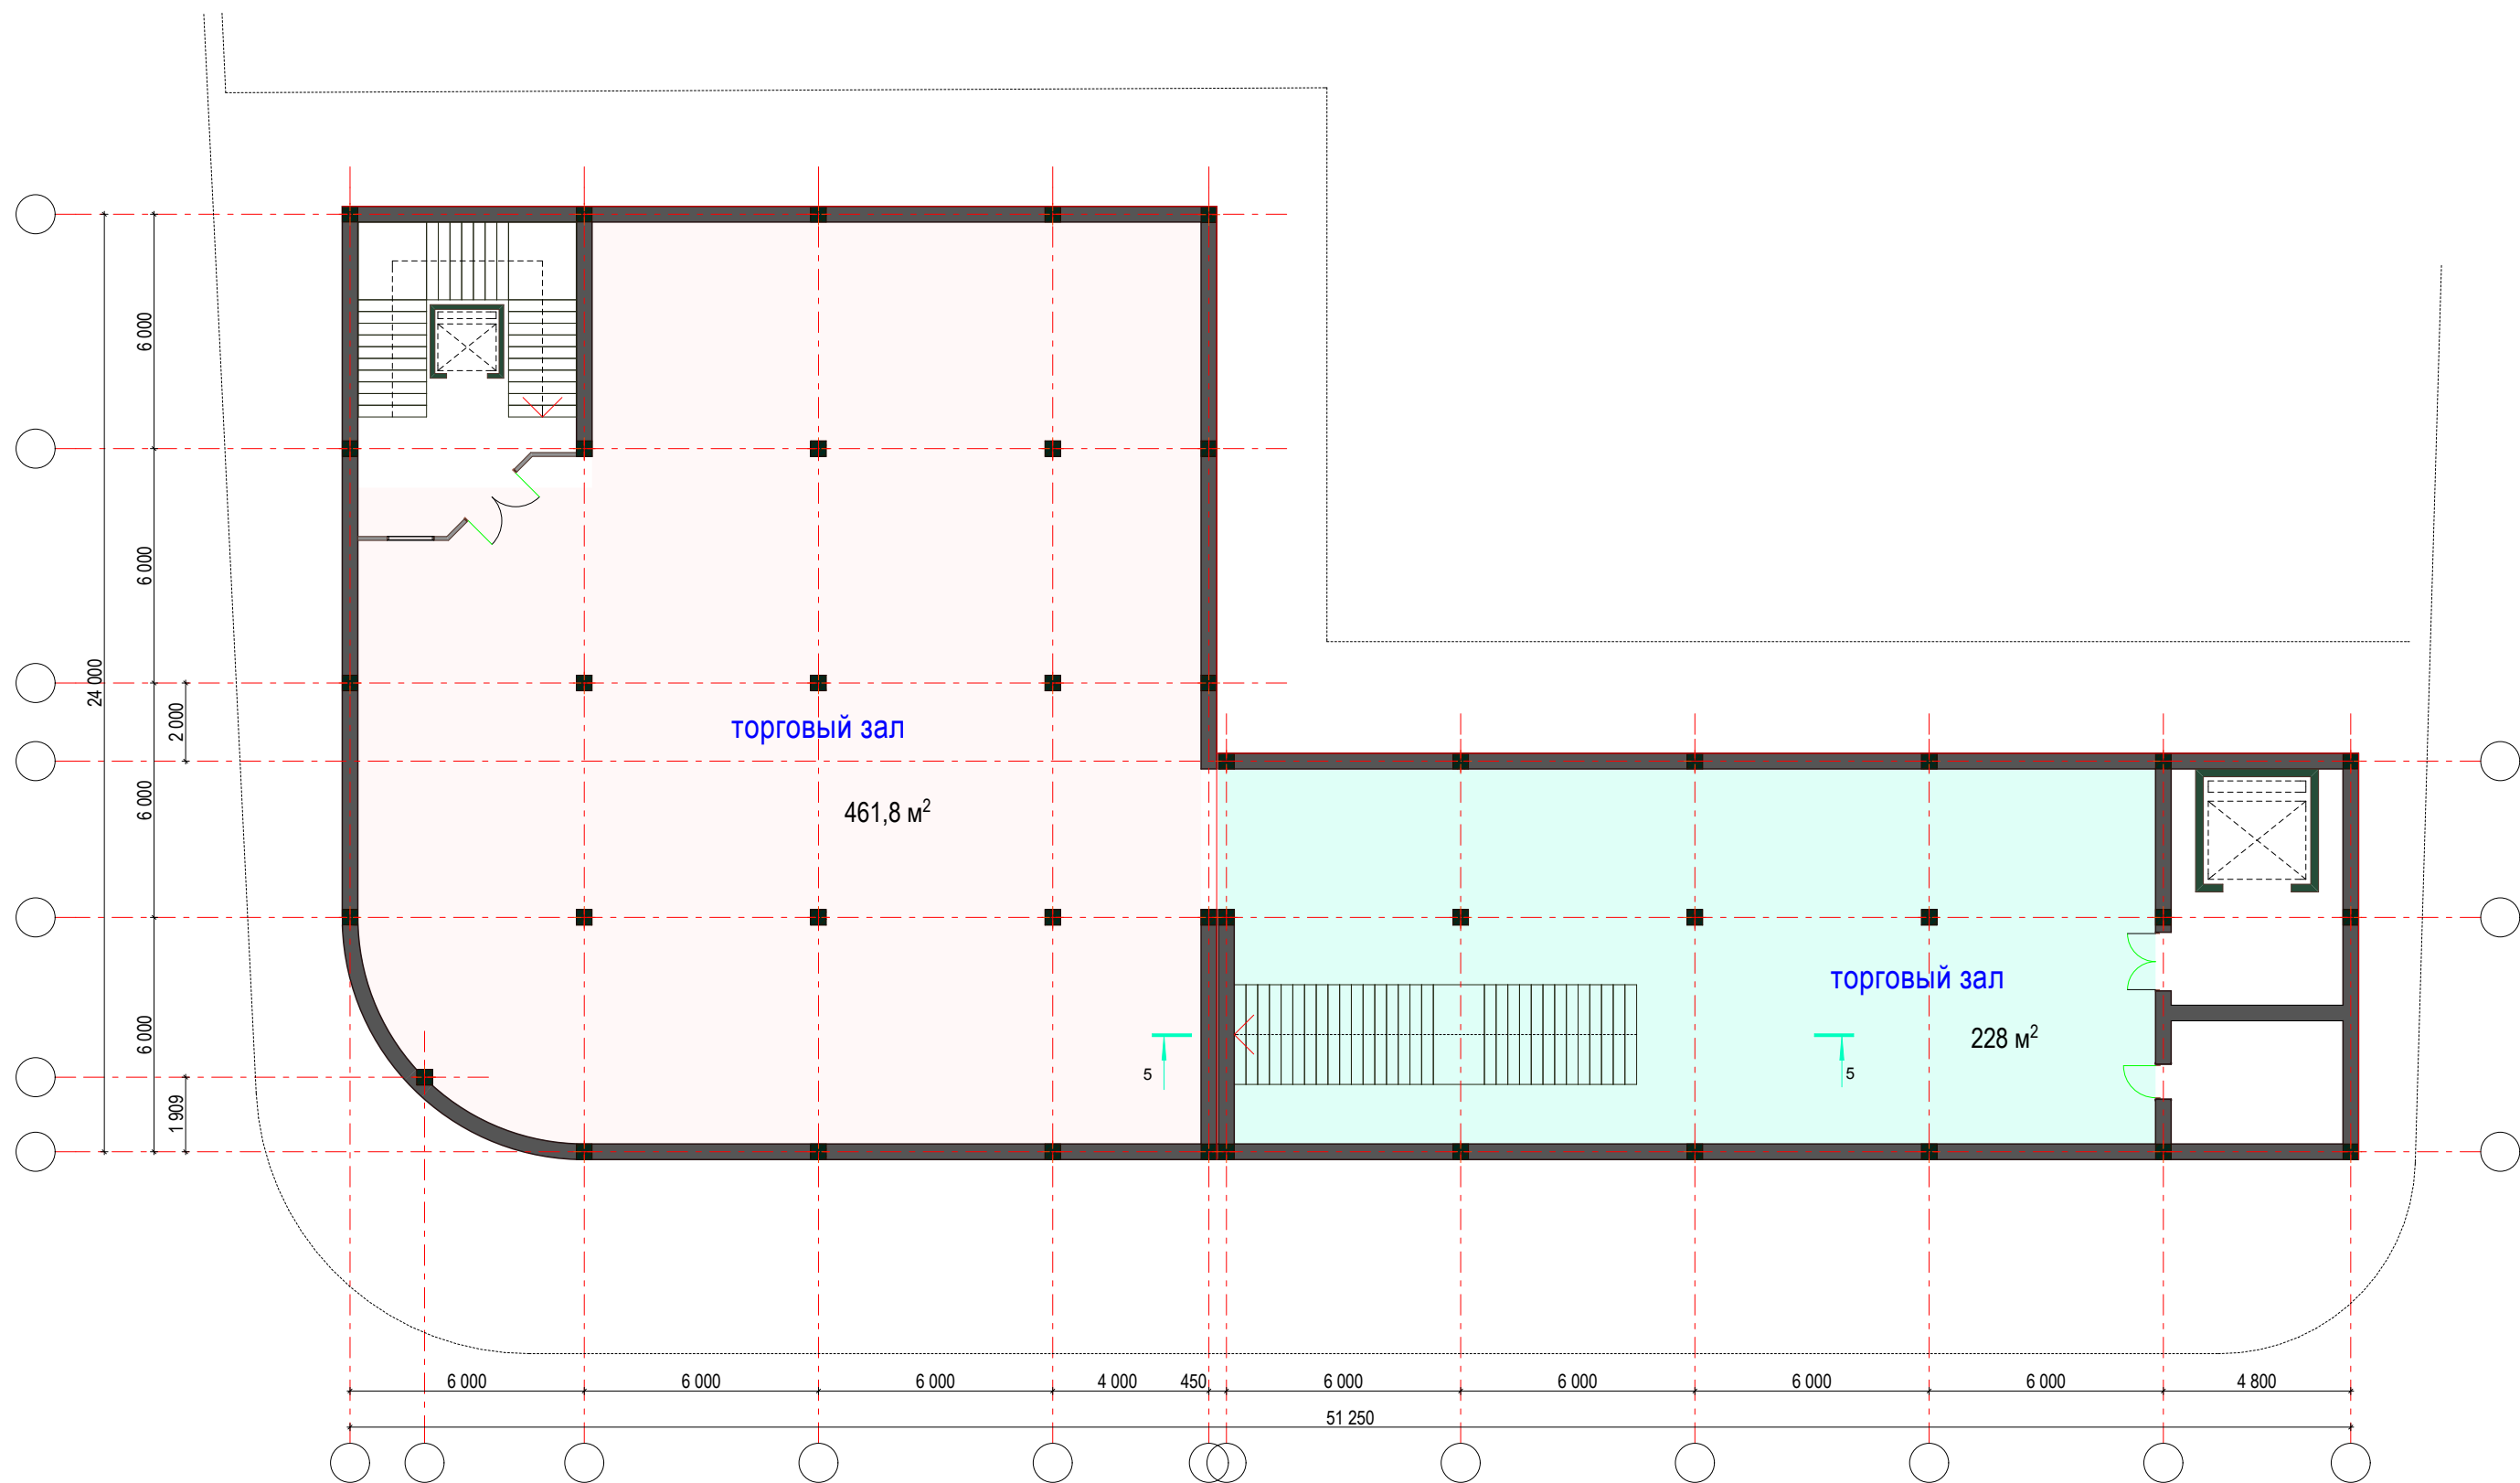

план цокольного этажа