


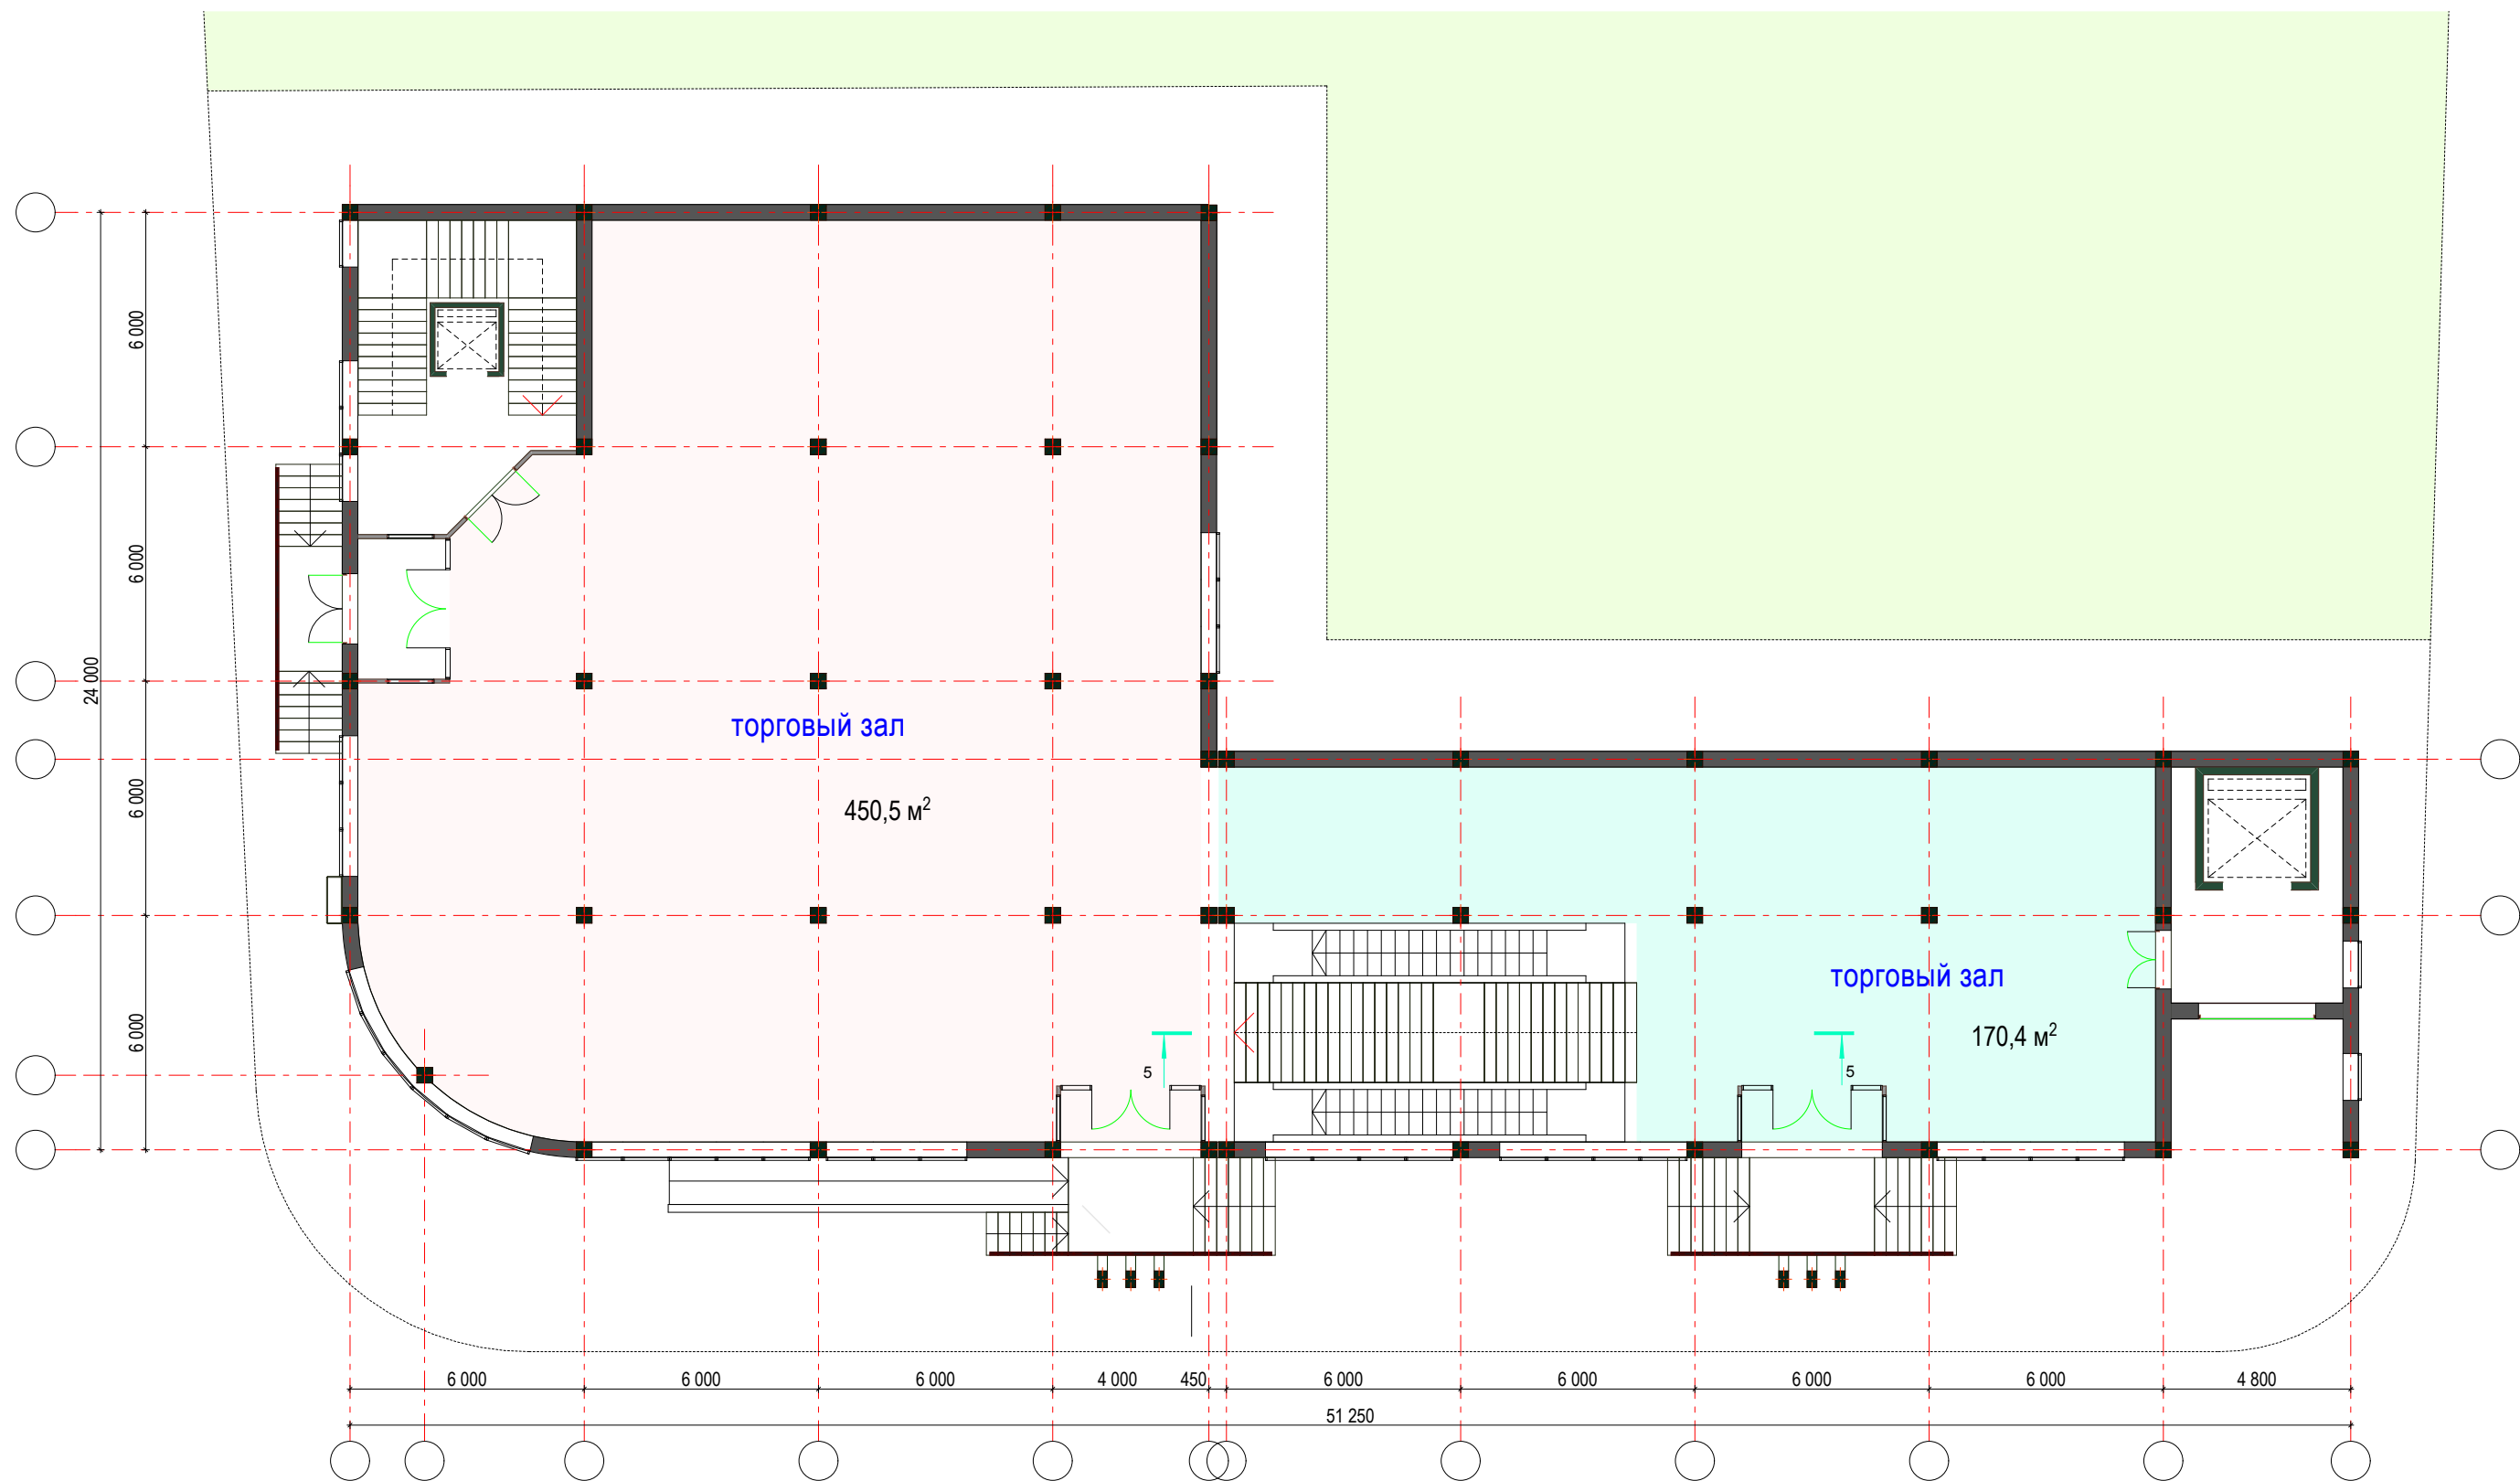

план 1-го этажа